

LAVORI RAPPRESENTATIVI

EDILIZIA SCOLASTICA

- Scuola "G.Pascoli" – Comune di Codevigo (PD)
- Scuola "D.Alighieri" – Comune di Stanghella (PD)
- Centro dell'infanzia "Così piccolo così grande" – Comune di Pernumia (PD)

RIPARAZIONE DANNI ED ADEGUAMENTI SISMICI

- Villa soggetta a vincolo paesaggistico – Comune di Schivenoglia (MN)
- Fienile soggetto a vincolo da D.Lgs 42/2004 – Comune di Bondeno (FE)
- Abitazione – Comune di San Felice sul Panaro (MO)

VIABILITA'

- Pista ciclabile in Via Campolongo – Comune di Due Carrare (PD)
- Pista ciclo-pedonale in Via Rivella e passerella sul canale Bagnarolo – Comune di Pernumia (PD)
- Rotatoria S.P.9 – Via Pontemanco Comune di Due Carrare (PD)

IDRAULICA

- Valutazione di compatibilità idraulica – Comune di Anguillara (PD)
- Interventi alla rete fognaria della zona Portello – Comune di Padova (PD)
- Adeguamento ed estensione reti fognarie - Comune di Pontelongo (PD)
- Scolmatore di piena – Comune di Creazzo (VI)

RISTRUTTURAZIONE DI FABBRICATI

- Ex casa Norbiato – Comune di Ponte San Nicolò (PD)
- Villa Vasoin – Comune di Albignasego (PD)

AMPIAMENTO CIMITERI

- Cimitero di Bronzola (PD) – Comune di Campodarsego (PD)
- Cimitero di Reschigliano (PD) – Comune di Campodarsego (PD)

EDILIZIA INDUSTRIALE

- Ricostruzione di due capannoni a seguito dei danni dovuti al sisma del maggio 2012 – Comune di San Felice sul Panaro (MO)
- Costruzione di tettoia – Comune di San Felice sul Panaro (MO)
- Magazzino comunale – Comune di Montegalda (VI)

OPERE DI URBANIZZAZIONE


- Piano Norma 2 – Comune di Due Carrare (PD)
- Piano Industriale/Artigianale – Comune di Montegalda (VI)

VARIE

- Gruppo servizi caserma "C.Ederle" – Comune di Vicenza
- Pontile Loc. Boscochiaro – Comune di Cavarzere (VE)
- Realizzazione di cantina "Az. Agricola Capodaglio" – Comune di Due Carrare (PD)
- Interventi di edilizia residenziale

SCHEDA 1**Edilizia scolastica**

Progetto	Ristrutturazione ed ampliamento scuola media "G.Pascoli"
Rif: A430	Via Garrubio – Codevigo (PD)
Committente	Comune di Codevigo (PD)
Incarico	Progettazione definitiva ed esecutiva, coordinamento della sicurezza in fase di progettazione ed esecuzione e direzione lavori
Importo lavori	650.000 euro
Incarico concluso	Fase progettuale conclusa – Fase esecutiva in corso
ID OPERE	E.08 IA.01 IA.03
Anno servizio	2016 – in corso
Descrizione dell'opera	Intervento di ristrutturazione ed ampliamento della scuola secondaria di primo grado di Codevigo, mediante interventi finalizzati a migliorare l'accessibilità e la fruibilità della struttura da parte di persone con disabilità. Sono state inoltre riqualificate le zone esterne attraverso il rifacimento delle reti tecnologiche (acque bianche e nere), è stata realizzata una vasca di accumulo a servizio dell'impianto di spegnimento incendi e di integrazione dell'anello esistente, sono stati predisposti degli spazi adibiti a parcheggio e alla manovra dei mezzi con predisposizione dell'impianto di illuminazione esterno.

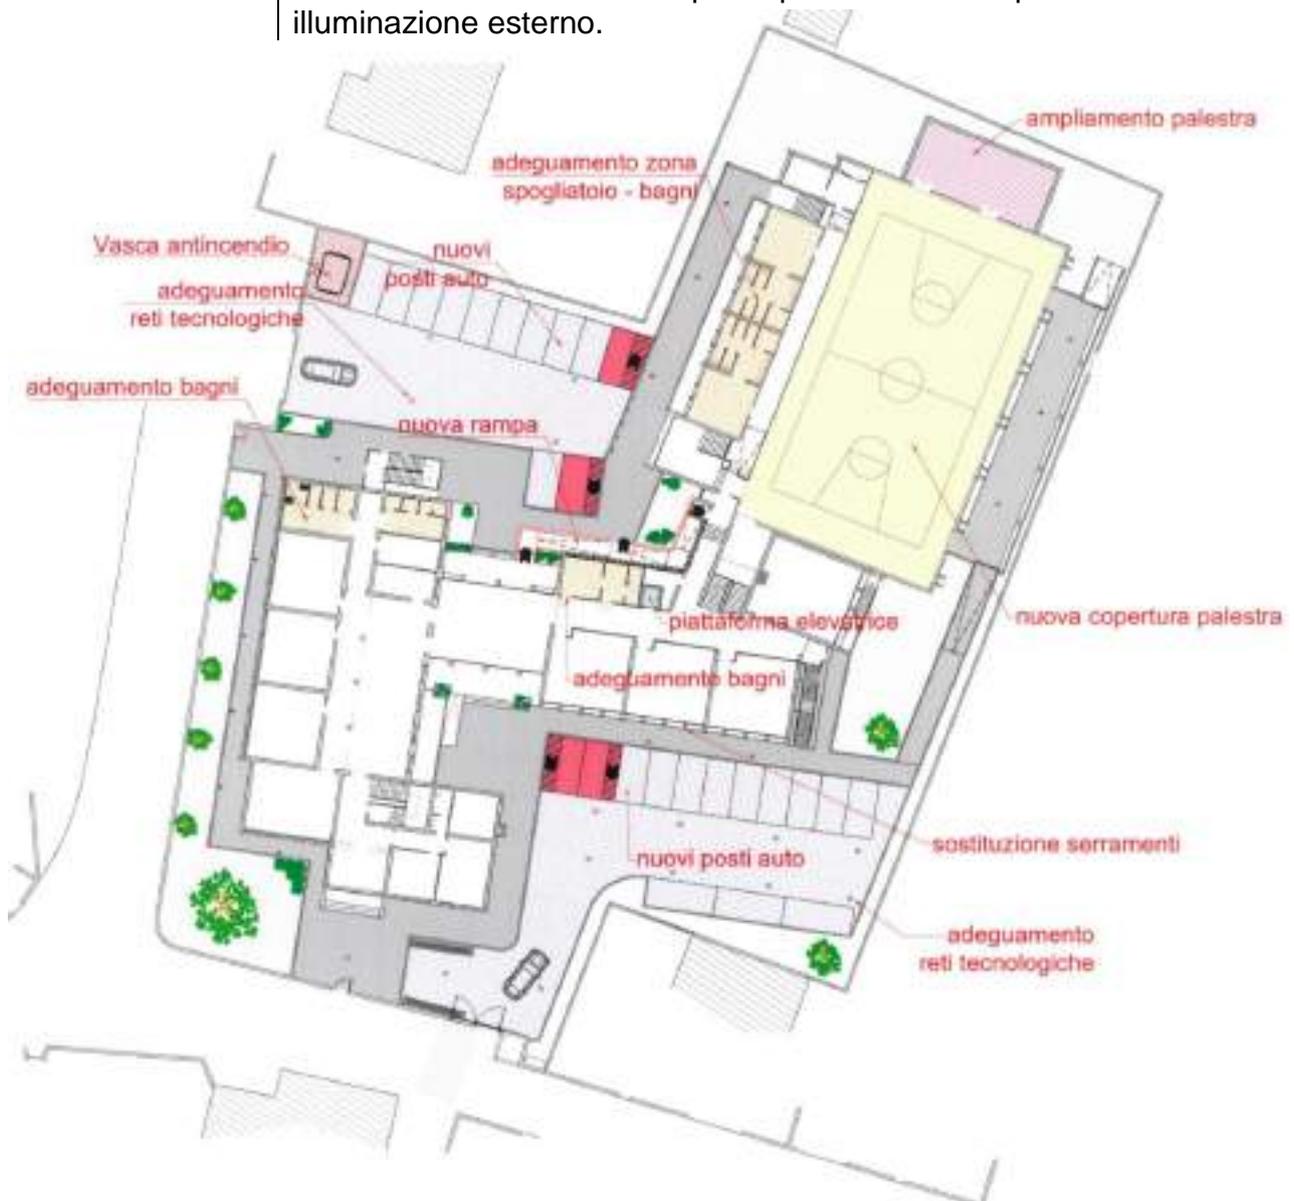

SCHEDA 2**Edilizia scolastica**

Progetto Rif: A165 Committente Incarico	Realizzazione di un asilo nido nell'ex scuola elementare "D.Alighieri" Loc. Pisana – Stanghella (PD) Comune di Stanghella (PD) Progettazione preliminare, definitiva ed esecutiva, coordinamento della sicurezza in fase di progettazione ed esecuzione e direzione lavori.
Importo lavori	409.000 euro
Incarico concluso	Fase progettuale conclusa - fase esecutiva conclusa
Opera realizzata	E.08 S.03 IA.01 IA.02 IA.03
Anno servizio	2012-2013
Descrizione dell'opera	L'edificio allo stato di fatto era adibito a scuola elementare. Il progetto ha previsto il cambio di destinazione ad asilo nido con conseguente redistribuzione degli spazi interni e la sostanziale ristrutturazione dell'immobile. Sono state eseguite: OPERE EDILI come: rifacimento delle pavimentazioni, disfacimento di talune murature e tramezze e realizzazione di nuove pareti divisorie in cartongesso, nuova controsoffittatura in cartongesso, sostituzione serramenti, realizzazione di cappotto termico esterno, coibentazione termica della copertura, realizzazione scale esterne di sicurezza, realizzazione di percorsi esterni. OPERE STRUTTURALI come: Adeguamento delle strutture esistenti alla normativa sismica DM 2008 mediante controventi orizzontali a V da parete a parete con travi metalliche poste sul piano orizzontale, realizzazione di portali in acciaio, rinforzo strutturale del solaio mediante posa di connettori e cappa in cls armata, rinforzo pareti con betoncino armato e con inserimento di connettori. REALIZZAZIONE IMPIANTO IDRO-TERMOSANITARIO REALIZZAZIONE IMPIANTO ELETTRICO REALIZZAZIONE IMPIANTO DI RICIRCOLO ARIA



SCHEDA 3

Edilizia scolastica

<p>Progetto Rif: P725</p> <p>Committente Incarico</p> <p>Importo lavori Incarico concluso ID OPERE Anno servizio: Descrizione dell'opera</p>	<p>Realizzazione centro dell'infanzia "COSI' PICCOLO COSI' GRANDE" e opere di completamento del plesso scolastico che ospita le scuole elementari e medie Via Beolco - Pernumia (PD)</p> <p>Comune di Pernumia e Comune di San Pietro Viminario Progettazione preliminare, definitiva ed esecutiva, coordinamento della sicurezza in fase di progettazione ed esecuzione e direzione lavori.</p> <p>613.000 euro Fase progettuale conclusa – fase esecutiva conclusa E.08 IA.01 IA.03</p> <p>2006-2007</p> <p>Sono state eseguite opere di ampliamento ed adeguamento dell'edificio esistente. sono state progettate e realizzate opere di: demolizione e ricostruzione muri divisorii interni, formazione di nuovi servizi igienici, rifacimento delle pavimentazioni, adeguamento dell'impianto elettrico ed idrotermosanitario ed opere di sistemazione esterna.</p>
--	--



SCHEDA 4**Riparazione danni ed adeguamenti sismici**

Progetto Rif: SI073.6	Messa in sicurezza e riparazione villa soggetta a vincolo paesaggistico
Committente Incarico	Via Malpasso 57 - Schivenoglia (MN) Fila Maria – Cappi Ivo Progettazione esecutiva e coordinamento della sicurezza in fase di progettazione
Importo lavori	490.000 euro
Incarico concluso	Fase progettuale conclusa
ID OPERE	E.21 S.03 S.04
Anno servizio	2013
Descrizione dell'opera	Intervento di messa in sicurezza, ristrutturazione ed adeguamento sismico di una villa unifamiliare a seguito del sisma del Maggio 2012 che ha interessato le Regioni Emilia Romagna e Lombardia. L'edificio di interesse, soggetto a vincolo paesaggistico, è stato sottoposto ai seguenti interventi: <ul style="list-style-type: none">- Consolidamento delle fondazioni- Riparazioni "scuci-cuci" tramite demolizione locale delle parti in muratura lesionate e successiva ricostruzione- Rinforzo murature con intonaco armato- Realizzazione solaio collaborante legno-clc- Rifacimento copertura- Inserimento di piastre e tiranti (incatenamenti)- Controventatura della copertura Gli interventi sopra elencati hanno permesso di ripristinare l'edificio, riducendone la vulnerabilità sismica.



SCHEDA 5**Riparazione danni ed adeguamenti sismici**

Progetto Rif: SI072.2	Messa in sicurezza e riparazione fienile vincolato da D.Lgs 42/2004
Committente Incarico	Via Spagna 73 – Bondeno (FE) Gullinati Bruna Progettazione esecutiva, coordinamento della sicurezza in fase di progettazione ed esecuzione e direzione lavori.
Importo lavori	80.000 euro
Incarico concluso	Fase progettuale conclusa - fase esecutiva conclusa
ID OPERE	E.22 S.03 S.04
Anno Servizio	
Descrizione dell'opera	Intervento di messa in sicurezza, ristrutturazione ed adeguamento sismico di una fienile agricolo a seguito del sisma del Maggio 2012 che ha interessato le Regioni Emilia Romagna e Lombardia. L'edificio, soggetto a vincolo paesaggistico e vincolato da D.Lgs 42/2004 è stato sottoposto ai seguenti interventi: <ul style="list-style-type: none">- Consolidamento delle fondazioni- Riparazioni "scuci-cuci" tramite demolizione locale delle parti in muratura lesionate e successiva ricostruzione- Rifacimento copertura- Inserimento di piastre e tiranti (incatenamenti)- Consolidamento e contenimento pilastri- Controventatura della copertura Gli interventi sopra elencati hanno permesso di ripristinare l'edificio, riducendone la vulnerabilità sismica.



Progetto	Messa in sicurezza e riparazione abitazione
Rif: SI022	Via Imperiale 1710 – San Felice sul Panaro (MO)
Committente	Pellacani Alberto
Incarico	Progettazione esecutiva, coordinamento della sicurezza in fase di progettazione ed esecuzione e direzione lavori.
Importo lavori	70.000 euro
Incarico concluso	Fase progettuale conclusa - fase esecutiva conclusa
ID OPERE	E.20 S.03 S.04
Anno servizio	2013
Descrizione dell'opera	Intervento di messa in sicurezza, ristrutturazione ed adeguamento sismico di una abitazione unifamiliare a seguito del sisma del Maggio 2012 che ha interessato le Regioni Emilia Romagna e Lombardia. L'edificio è stato sottoposto ai seguenti interventi: <ul style="list-style-type: none">- Consolidamento delle fondazioni- Riparazioni "scuci-cuci" tramite demolizione locale delle parti in muratura lesionate e successiva ricostruzione- Rinforzo murature con intonaco armato- Realizzazione solaio collaborante legno-clc- Rifacimento copertura- Inserimento di piastre e tiranti (incatenamenti)- Controventatura della copertura Gli interventi sopra elencati hanno permesso di ripristinare l'edificio, riducendone la vulnerabilità sismica.



SCHEDA 7

Viabilità

Progetto
Rif: A345
Committente
Incarico

Realizzazione pista ciclabile su via Campolongo – Comune di Due Carrare (PD)

Comune di Due Carrare
Progettazione preliminare, definitiva ed esecutiva, coordinamento della sicurezza in fase di progettazione ed esecuzione e direzione lavori.


Importo lavori
Incarico concluso
ID OPERE

750.000 euro
Fase progettuale conclusa - fase esecutiva in corso
V.02 D.05


Anno servizio
Descrizione dell'opera

2013 - 2017
Il progetto riguarda la realizzazione di una pista ciclabile con un'estensione di circa mt 1820 comprensiva di segnaletica orizzontale e verticale, nonché gli elementi di arredo urbano. Il tracciato della pista interessa alcune proprietà private, pertanto si è provveduto alla procedura di esproprio per pubblica utilità. Mentre la restante parte interessa proprietà della provincia di Padova. Inoltre, nel progetto si è prevista la posa di rete idrica e fognaria con contestuale tombinamento dei fossati oggetto di pista ciclabile. Realizzazione di bacino di invaso necessario per la raccolta acque piovane a seguito della realizzazione della pista ciclabile.

Estratto progetto

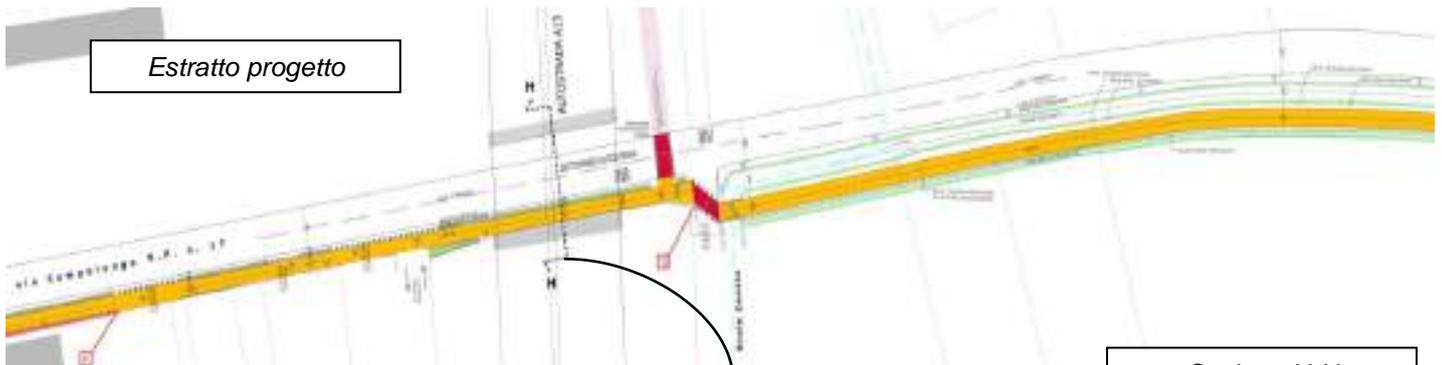

Sezione H-H


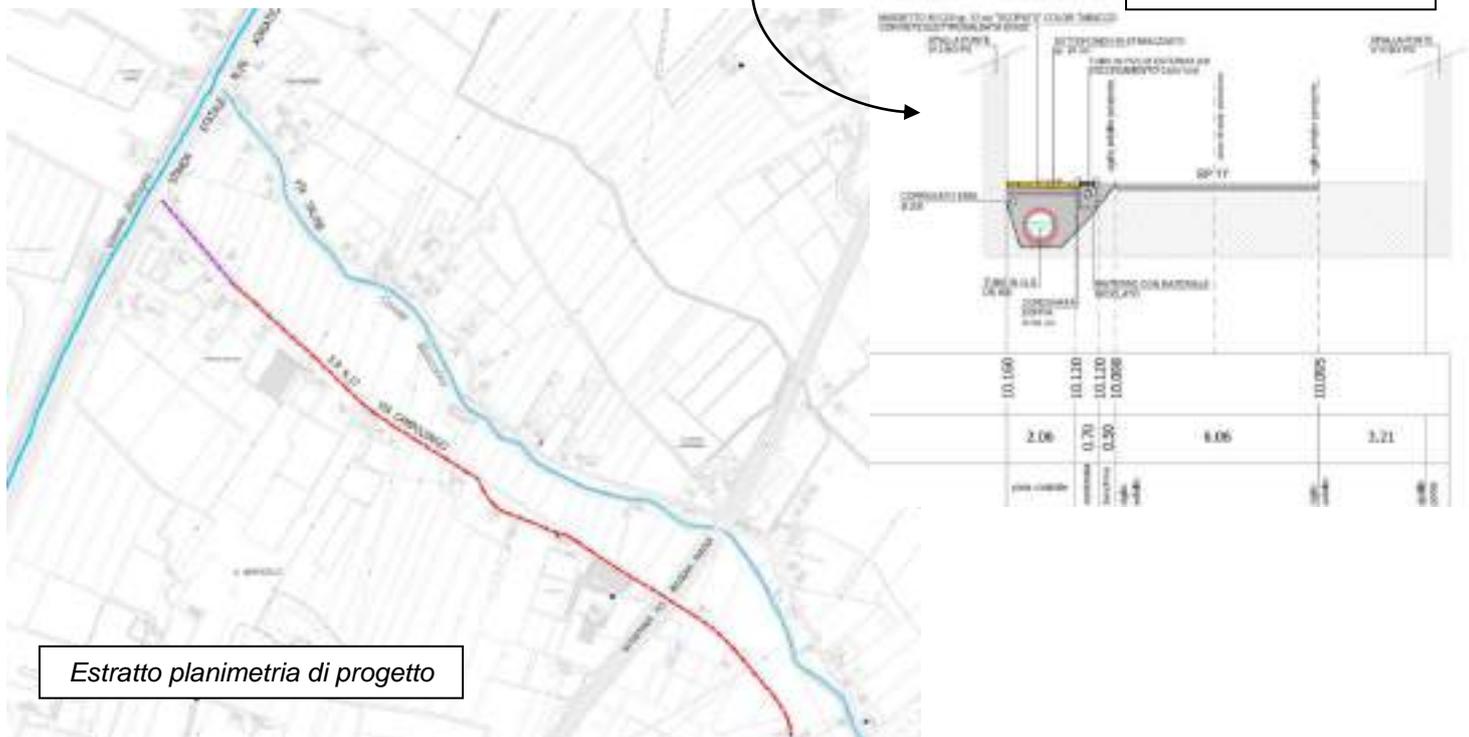


Estratto planimetria di progetto

SCHEDA 8


Viabilità

<p>Progetto Rif: P833</p> <p>Committente Incarico</p> <p>Importo lavori Incarico concluso ID OPERE Anno servizio Descrizione dell'opera</p>	<p>Realizzazione percorso ciclo pedonale su via Rivella e realizzazione passerella sul canale Bagnarolo – Comune di Pernumia (PD)</p> <p>Comune di Pernumia (PD)</p> <p>Progettazione preliminare, definitiva ed esecutiva, coordinamento della sicurezza in fase di progettazione ed esecuzione e direzione lavori.</p> <p>306.000 euro</p> <p>Fase progettuale conclusa - fase esecutiva conclusa</p> <p>V.02 S.04 IA.03</p> <p>2010 - 2012</p> <p>Il progetto riguardava la realizzazione di una pista ciclabile bidirezionale, comprensiva di segnaletica orizzontale e verticale, nonché arredo urbano parallela alla strada provinciale SP 14 per una lunghezza di circa mt. 260. Realizzazione di una passerella ciclopedonale in acciaio con pavimentazione in resina finto legno sul canale Bagnarolo della lunghezza di mt 18.</p>
---	---

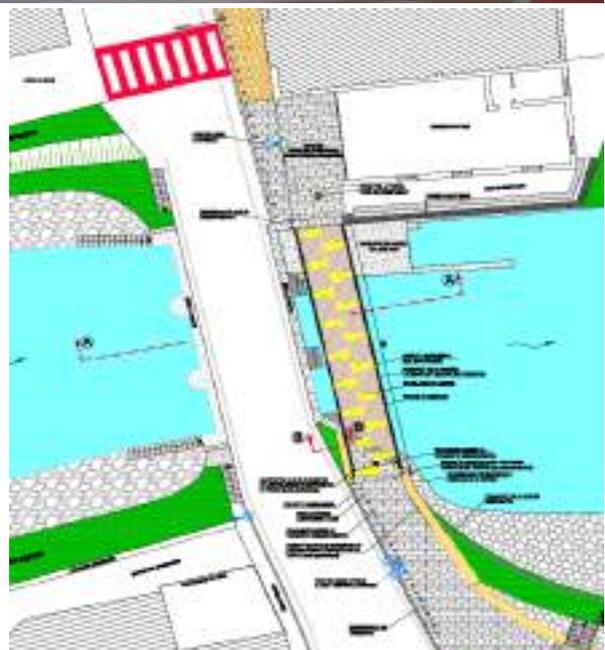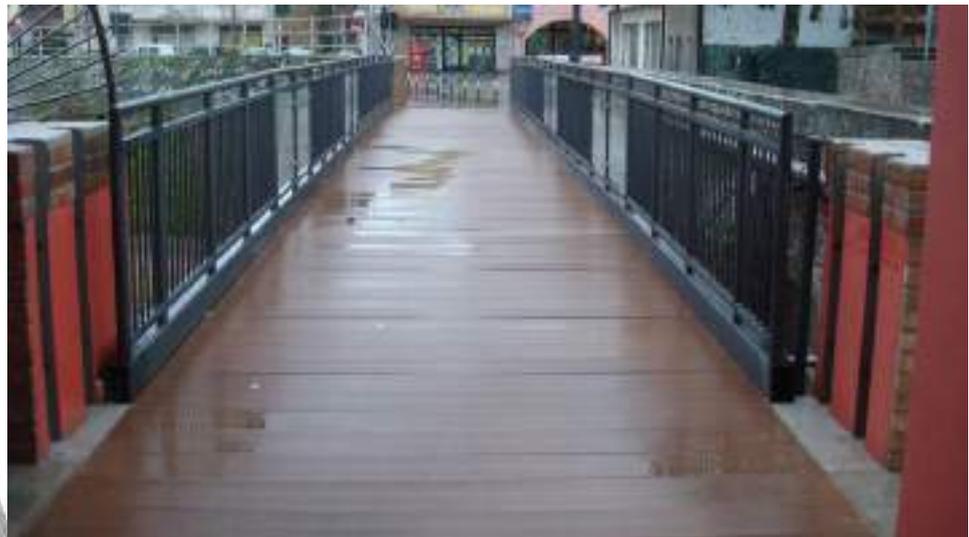

SCHEDA 9**Viabilità**

Progetto	Realizzazione di intersezione a rotatoria sulla S.P. 9 – Via Pontemanco Due Carrare
Rif: A440	
Committente	Capodaglio Antonio su richiesta del Comune di Due Carrare (PD)
Incarico	Progettazione esecutiva, coordinamento della sicurezza in fase di progettazione ed esecuzione e direzione lavori.
Importo lavori	87.000 euro
Incarico concluso	Fase progettuale conclusa - fase esecutiva in corso
ID OPERE	V.02
Anno servizio	2016 - 2017
Descrizione dell'opera	il progetto prevede la realizzazione di una rotatoria sulla strada provinciale SP 9 Finalizzata al rallentamento del traffico in ingresso al centro abitato del comune di Due Carrare, nonché, all'ingresso del nuovo P.U.A C2P.

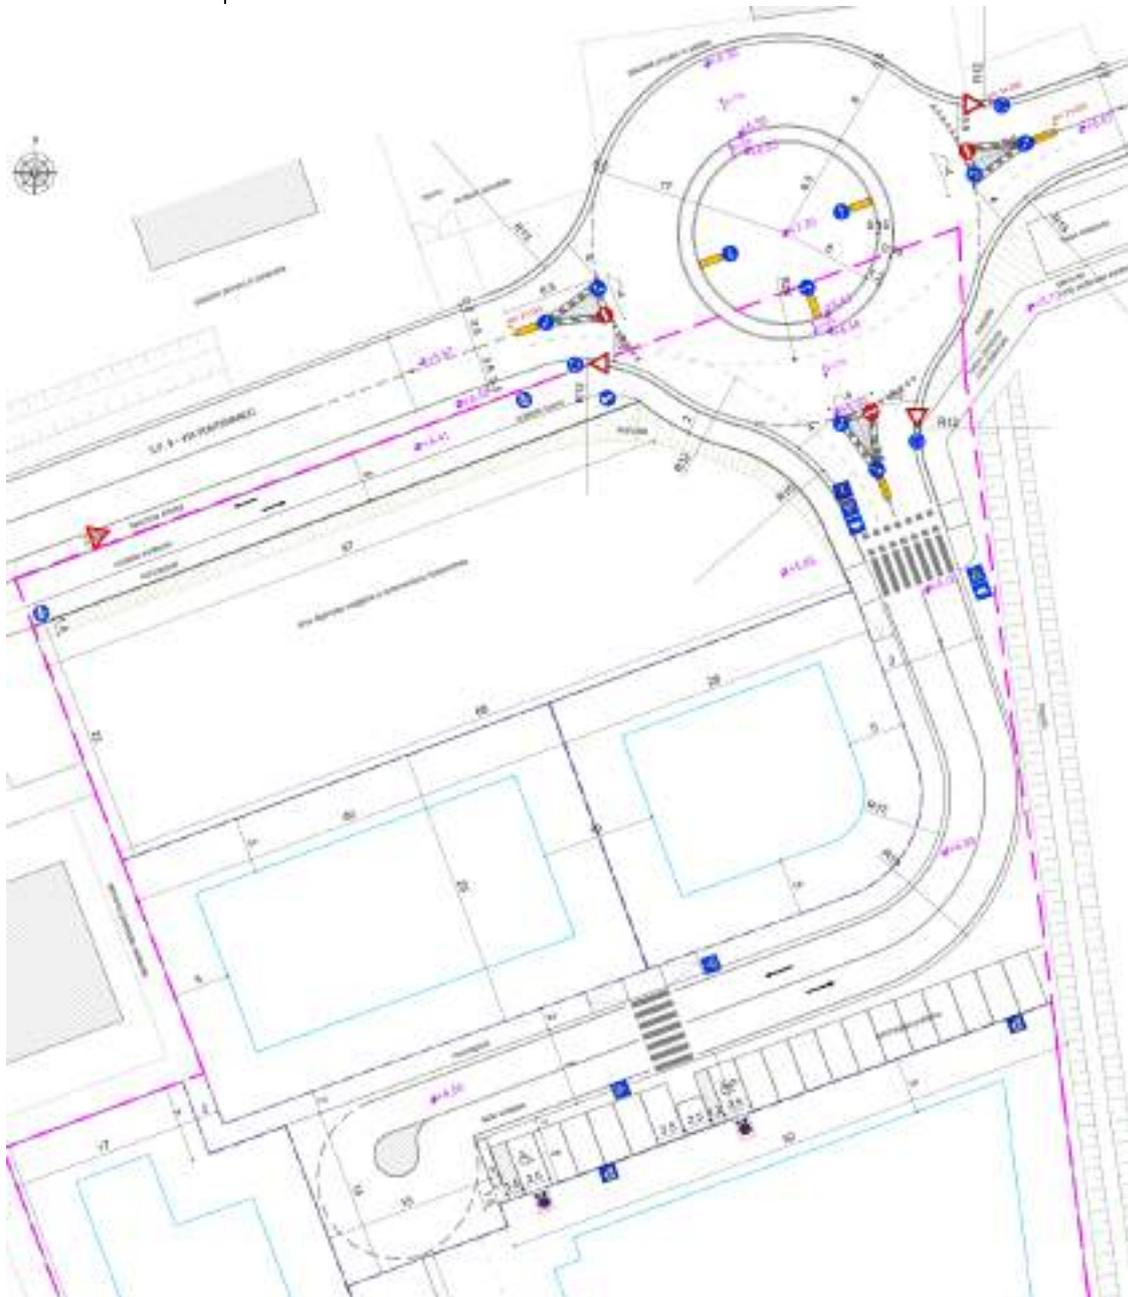

Progetto
Rif: A326
Committente
Incarico
Incarico concluso
ID OPERE
Anno servizio
Descrizione
dell'opera

Valutazione di compatibilità idraulica – Comune di Anguillara (PD)

Comune di Anguillara Veneta (PD)


Valutazione di compatibilità idraulica P.A.T .

Incarico concluso

U.03

2013

È stato condotto uno studio finalizzato a valutare la compatibilità idraulica del territorio del comune di Anguillara Veneta. In particolare si sono rilevate le aree depresse del comune, soggette ad allagamenti in caso di piogge di straordinaria intensità.

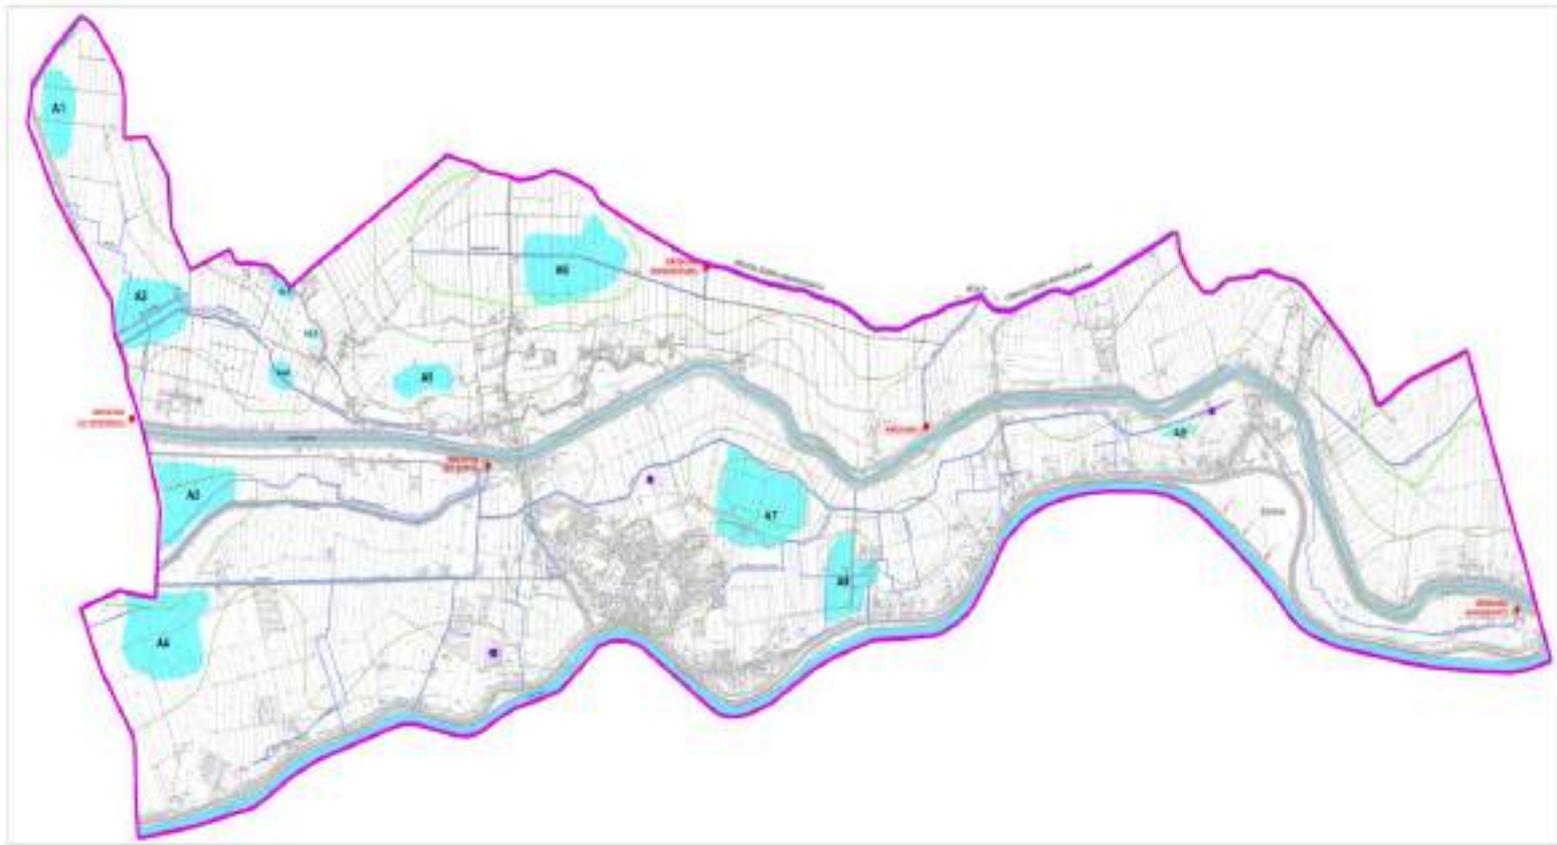

SCHEDA 11

Idraulica

Progetto
Rif: A113
Committente
Incarico

Importo lavori
Incarico concluso
ID OPERE
Anno servizio
Descrizione
dell'opera

Interventi alla rete fognaria della zona Portello (PD) – Comune di Padova

AcegasAps spa – Gruppo Hera
Progettazione preliminare, definitiva ed esecutiva, coordinamento della sicurezza in fase di progettazione.


670.000 euro
Fase progettuale conclusa

D.05

2015

Il progetto prevedeva degli interventi per l'adeguamento della rete fognaria della zona Portello nel comune di Padova a seguito di un articolato studio idraulico della zona.
Vista la complessità dell'intervento, lo si è diviso in stralci. Allo stato attuale risultano completati lo stralcio 1 e 2, in corso di realizzazione lo stralcio 3 ed ancora non realizzati gli stralci 4, 5 e 6.

*Estratto planimetria di progetto
Individuazione stralci*

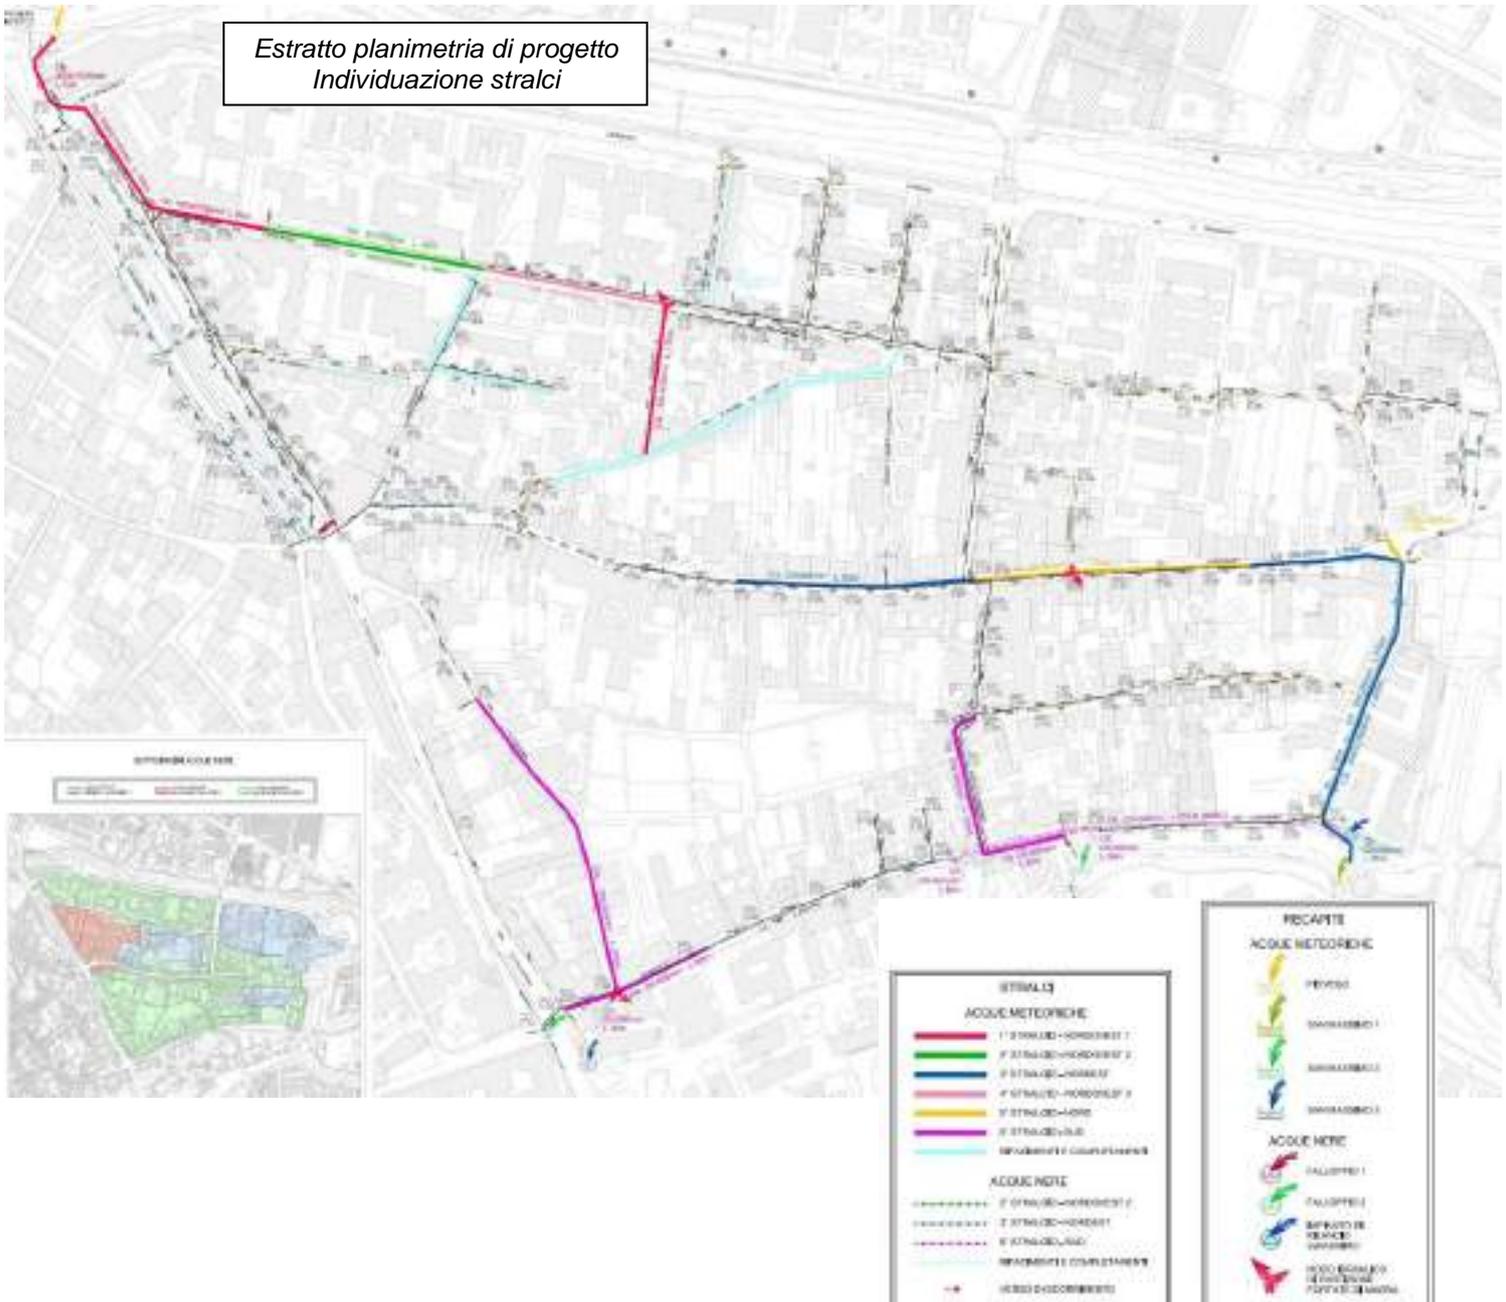

Progetto
Rif: A290
Committente
Incarico

Adeguamento ed estensione reti fognarie - Comune di Pontelongo (PD)

AcegasAps spa – Gruppo Hera

Progettazione preliminare, definitiva ed esecutiva, coordinamento della sicurezza in fase di progettazione.


Importo lavori
Incarico concluso
ID OPERE

804.000 euro
Fase progettuale conclusa

Anno servizio
Descrizione dell'opera

D.05
2012 - 2014
Intervento ha previsto l'estensione della rete fognaria del comune di Pontelongo, con particolare riferimento alle acque bianche, è stata creata una nuova rete ad estensione dell'esistente.

Estratto progetto di estensione rete acque bianche

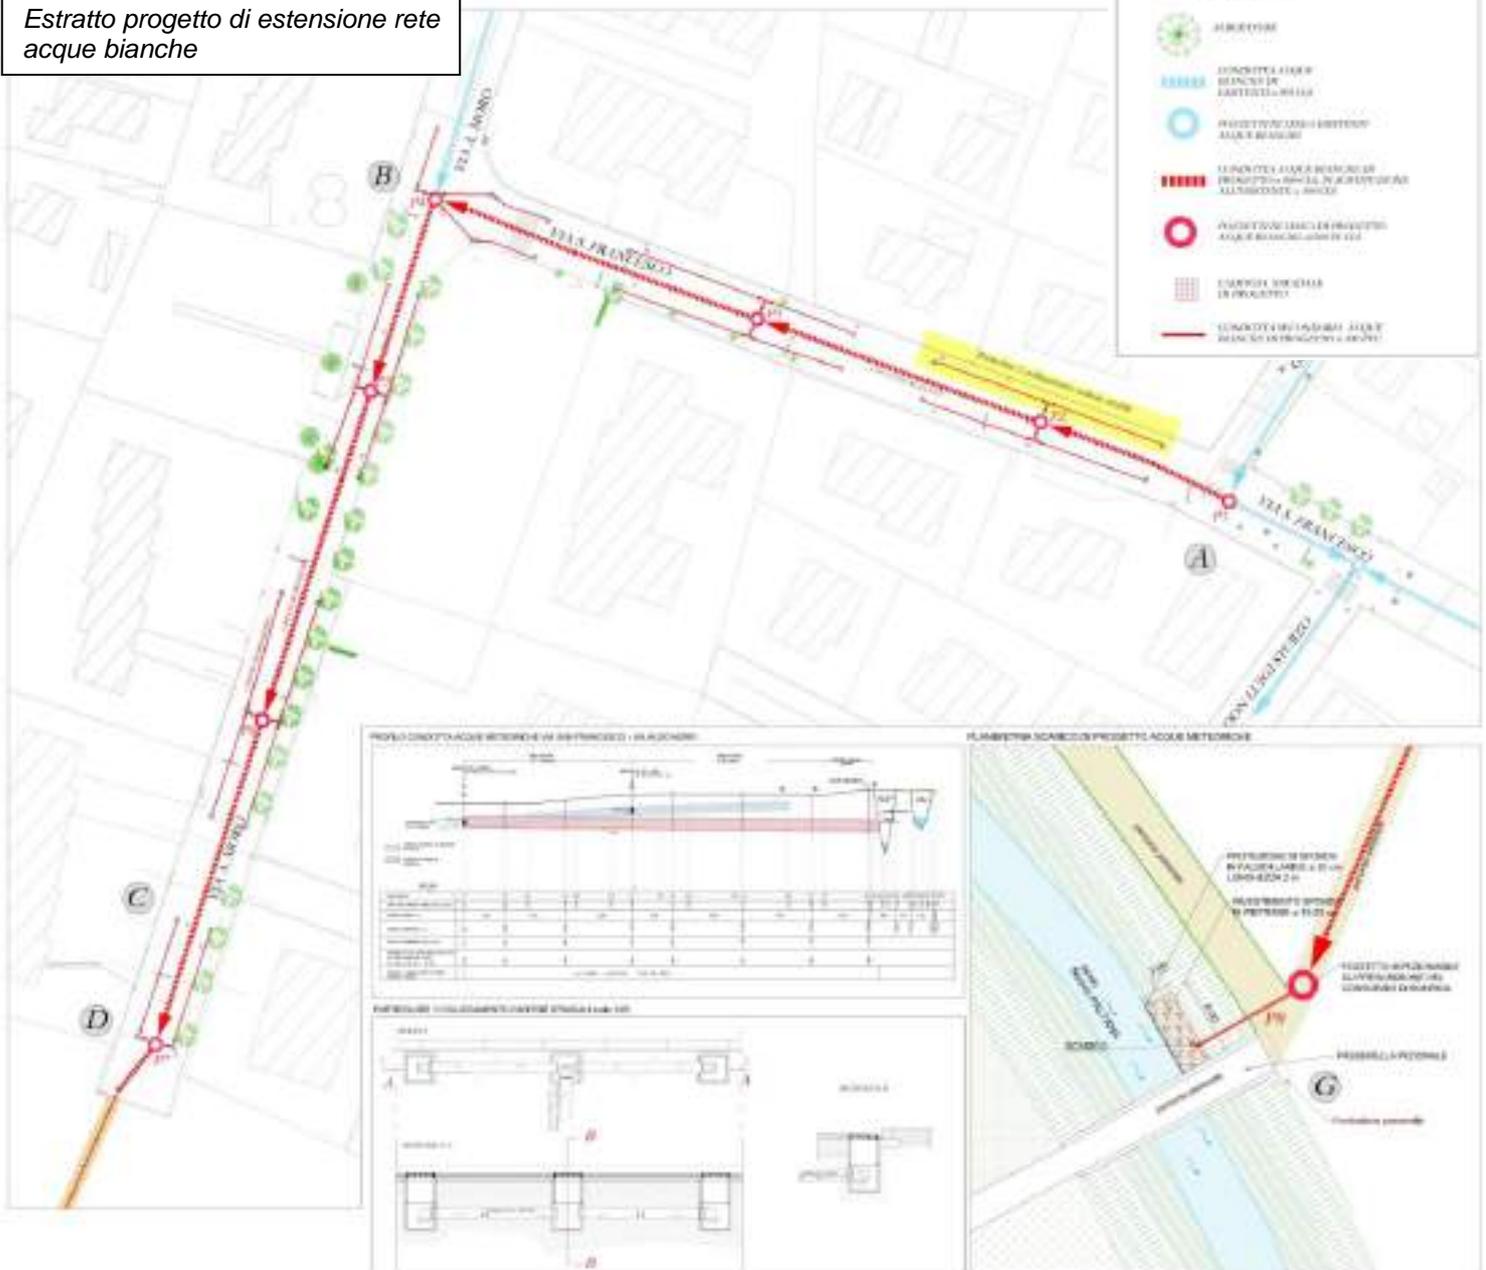

SCHEDA 14**Ristrutturazione di fabbricati**

Progetto	Appalto integrato per la ristrutturazione di ex “casa Norbiato”
Rif: A117	Via G. Marchioro – Ponte San Nicolò (PD)
Committente	AcegasAps spa
Incarico	Progettazione esecutiva
Importo lavori	1.000.000 euro
Incarico concluso	Fase progettuale conclusa
ID OPERE	E.16 IA.01 IA.02 IA.03
Anno servizio	2011
Descrizione dell'opera	Il fabbricato si presentava in stato di completo “abbandono”. L'intervento ha interessato il rifacimento e risanamento delle murature interne (anche strutturali), il consolidamento delle murature esterne e la ricostruzione della struttura di copertura, nonché, la realizzazione di nuovi impianti idro termosanitari, nuovi impianti elettrici e nuovi impianti di riscaldamento e raffrescamento. L'intervento non ha alterato la volumetria e le caratteristiche tipologiche del fabbricato.



Progetto
Rif: A125
Committente
Incarico

**Ristrutturazione Villa Vasoin
Comune di Albignasego (PD)**

Capodaglio Antonio

Progettazione esecutiva, coordinamento della sicurezza in fase di progettazione ed esecuzione e direzione lavori.

Importo lavori
Incarico concluso
ID OPERE

1.400.000 euro

Fase progettuale conclusa - fase esecutiva conclusa

Anno servizio

E.21 IA.01 IA.02 IA.03 D.04

Descrizione
dell'opera

2009 – 2010 – 2014

Intervento di ristrutturazione e realizzazione opere di completamento del fabbricato di interesse storico, denominato "Villa Vasoin", risalente al 1700, sito in Vicolo D.Manin ad Albignasego (PD).

Dalla ristrutturazione della villa sono state ricavate n.5 unità abitative.

Sono stati progettati i seguenti interventi:

- Per rendere abitabili le unità, sono state realizzate: rinforzo e recupero delle strutture (fondazioni, solai e copertura), opere murarie, adeguamento e rifacimento degli impianti elettrici ed idrotermosanitari, posa pavimentazioni, tinteggiatura interna ed esterna, sostituzione infissi e finiture varie.
- Realizzazione di opere di sistemazione esterna, comprendenti: realizzazione delle reti tecnologiche per le acque bianche e nere, comprensiva di impianto di depurazione acque nere. Predisposizione degli impianti di illuminazione esterna .




Progetto
Rif: P882
Committente
Incarico

Ampliamento cimitero di Bronzola – Comune di Campodarsego (PD)
Comune di Campodarsego (PD)
Progettazione preliminare, definitiva ed esecutiva, coordinamento della sicurezza in fase di progettazione ed esecuzione e direzione lavori.

Importo lavori
Incarico concluso
ID OPERE
Anno servizio
Descrizione dell'opera

285.000 euro
Fase progettuale conclusa - fase esecutiva conclusa
E.11 S.03
2008 - 2010
Progetto di ampliamento del cimitero di Bronzola lungo il lato Nord dell'esistente complesso cimiteriale.
Nello stadio antecedente al progetto il camposanto occupava una superficie di 4500 mq, dopo l'ampliamento la superficie occupata è di circa 8000 mq.
Si è prevista la realizzazione di un campo di inumazione e di nuovi

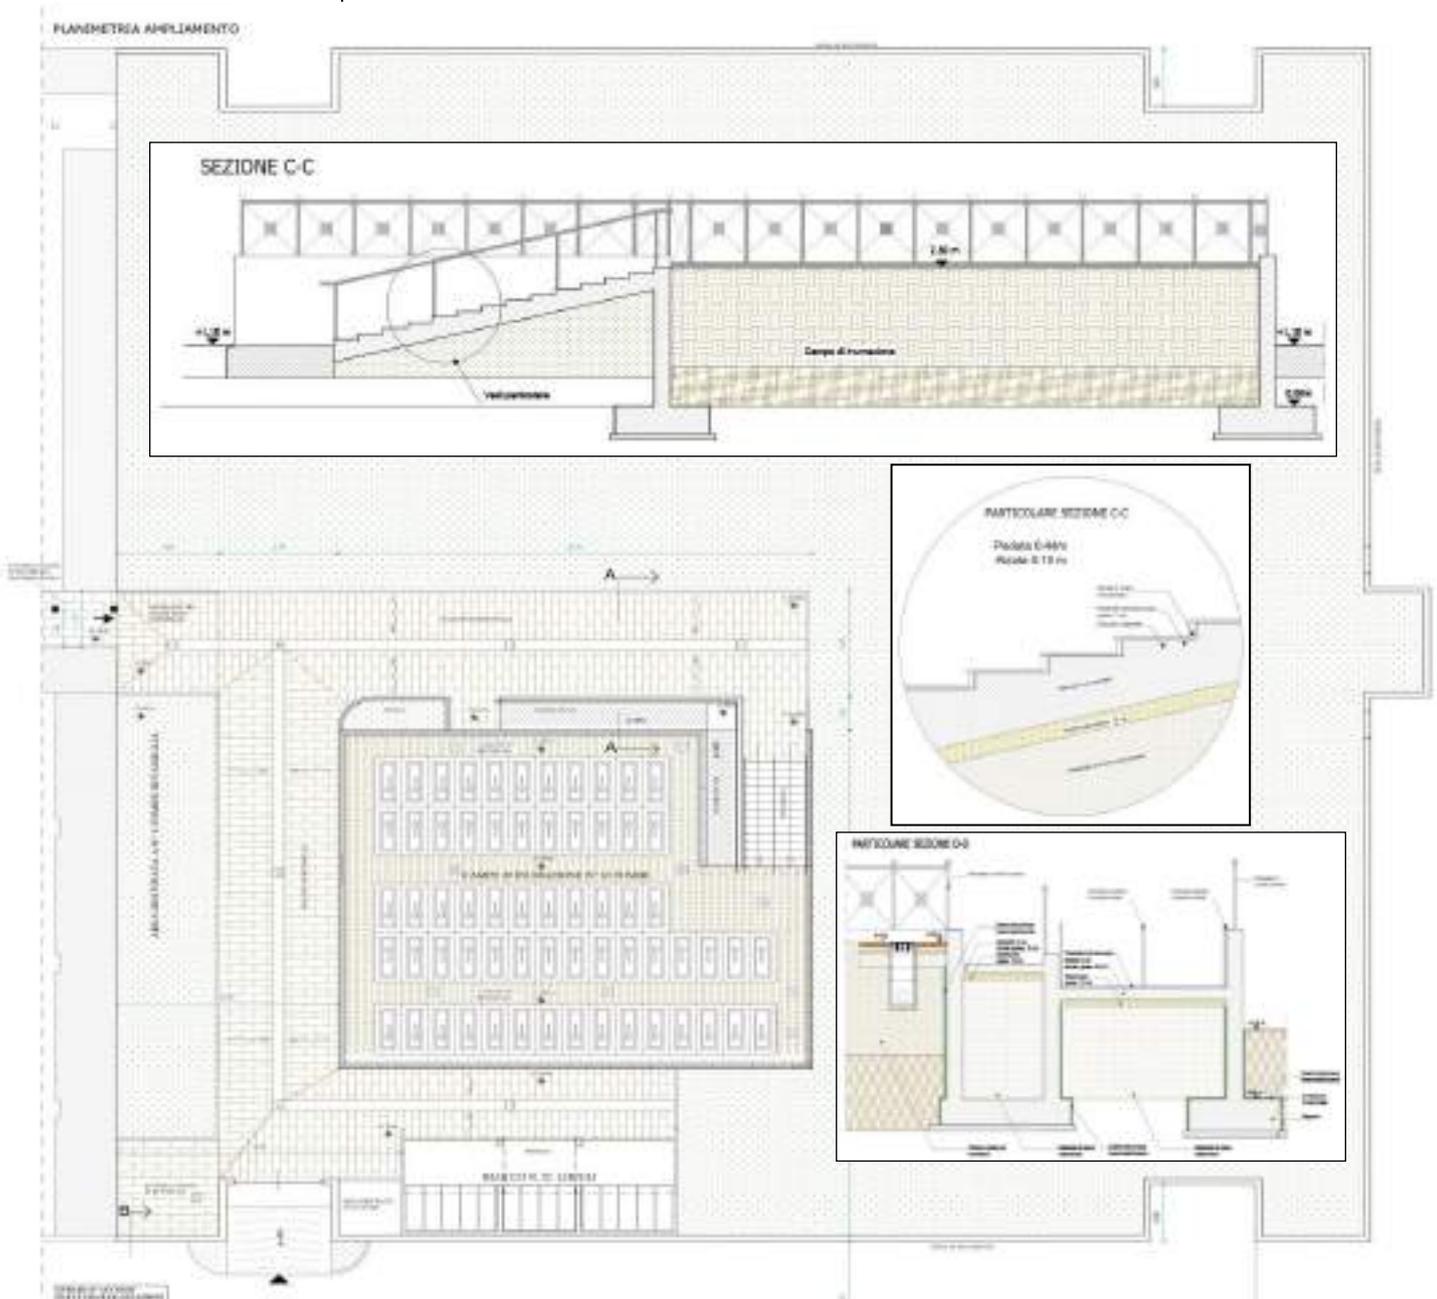

<p>Progetto Rif: SI020</p> <p>Committente Incarico</p> <p>Importo lavori Incarico concluso</p> <p>ID OPERE</p> <p>Anno servizio</p> <p>Descrizione dell'opera</p>	<p>Realizzazione tettoia di collegamento tra i capannoni della ditta RETA gomme srl Via Perossaro – San Felice sul Panaro (MO)</p> <p>RETA GOMME SRL</p> <p>Progettazione esecutiva, coordinamento della sicurezza in fase di progettazione ed esecuzione e direzione lavori</p> <p>150.000 euro</p> <p>Fase progettuale conclusa – fase esecutiva conclusa</p> <p>E.01 S.03 S.04</p> <p>2014 - 2016</p> <p>Intervento di realizzazione tettoia esterna di collegamento tra due capannoni della ditta RETA GOMME SRL. Si tratta di una struttura su pilastri in cemento armato, con copertura realizzata su struttura prefabbricata in legno lamellare.</p>
---	---



<p>Progetto Rif: SI020</p> <p>Committente Incarico</p> <p>Importo lavori Incarico concluso ID OPERE Anno servizio Descrizione dell'opera</p>	<p>Demolizione e ricostruzione dei capannoni della ditta RETA gomme srl a seguito dei danni dovuti al sisma del Maggio 2012 in Emilia – Lombardia Via Perossaro – San Felice sul Panaro (MO)</p> <p>RETA GOMME SRL</p> <p>Progettazione esecutiva, coordinamento della sicurezza in fase di progettazione ed esecuzione e direzione lavori</p> <p>2.223.212 euro</p> <p>Fase progettuale conclusa – fase esecutiva conclusa</p> <p>E.02 S.03 IA.01 IA.02 IA.03</p> <p>2014 - 2016</p> <p>Intervento di demolizione e ricostruzione dei capannoni industriali della ditta RETA GOMME SRL, a seguito dei danni subiti dalla struttura esistente durante il sisma del Maggio 2012 che ha interessato le Regioni Emilia Romagna e Lombardia. Struttura prefabbricata in calcestruzzo armato e pensilina realizzata in legno lamellare.</p>
--	--



SCHEDA 20**Edilizia industriale**

Progetto	Magazzino comunale
Rif: P783	Via Ponzimiglio – Comune di Montegalda (VI)
Committente	Comune di Montegalda (VI)
Incarico	Progettazione preliminare, definitiva ed esecutiva, coordinamento della sicurezza in fase di progettazione ed esecuzione e direzione lavori
Importo lavori	165.000 euro
Incarico concluso	Fase progettuale conclusa – fase esecutiva conclusa
ID OPERE	E.02 S.01 IA.01 IA.02 IA.03
Anno servizio	2005 - 2006
Descrizione dell'opera	Realizzazione di un nuovo magazzino comunale all'interno di un piano di lottizzazione di iniziativa privata.



SCHEDA 21**Opere di urbanizzazione**

Progetto
Rif: P702
Committente
Incarico

Importo lavori
Incarico concluso
Anno servizio
Descrizione
dell'opera

**Piano Norma 2
Comune di Due Carrare (PD)**

BETA Costruzioni srl

Progettazione esecutiva, coordinamento della sicurezza in fase di progettazione ed esecuzione e direzione lavori.

1.570.000 euro

Fase progettuale conclusa - fase esecutiva conclusa

2004 – 2007 – 2013

Il PUA PN2 è il più significativo piano urbanistico del comune di Due Carrare. L'espansione riguardava l'estensione del centro abitato del comune per un ambito complessivo di circa 60.000 mq con una potenzialità edificatoria di circa 30.000 mc.

La rete stradale, del nuovo insediamento residenziale, è lunga circa 1 km oltre a piste ciclabili e percorsi pedonali di collegamento con il centro storico del paese, polo scolastico e piazza mercato.


Oltre a tutte le reti tecnologiche di servizio e delle aree a standard, il progetto prevedeva, inoltre, lo studio per la realizzazione di un parco urbano ed una piazza lastricata in porfido.

Attualmente il piano urbanistico risulta funzionale a meno di alcune opere di completamento.

Estratto progetto PN2



<p>Progetto Rif: P703 Committente Incarico</p> <p>Importo lavori Incarico concluso Anno servizio Descrizione dell'opera</p>	<p>Piano Industriale Artigianale Comune di Montegalda (VI) GIADA costruzioni e VALSUGANA spa Progettazione esecutiva in coprogettazione, coordinamento della sicurezza in fase progettuale ed esecutiva, assistenza alla direzione lavori.</p> <p>3.000.000 euro Fase progettuale conclusa – fase esecutiva conclusa 2005 L'area lottizzata è sita nella parte a nord-est del Comune di Montegalda ed è adiacente ad un'altra area industriale totalmente edificata. L'area presenta una estensione complessiva di 126.271 mq ed è individuata dal P.R.G. come zona D2/6 e D2/9.</p>
---	--

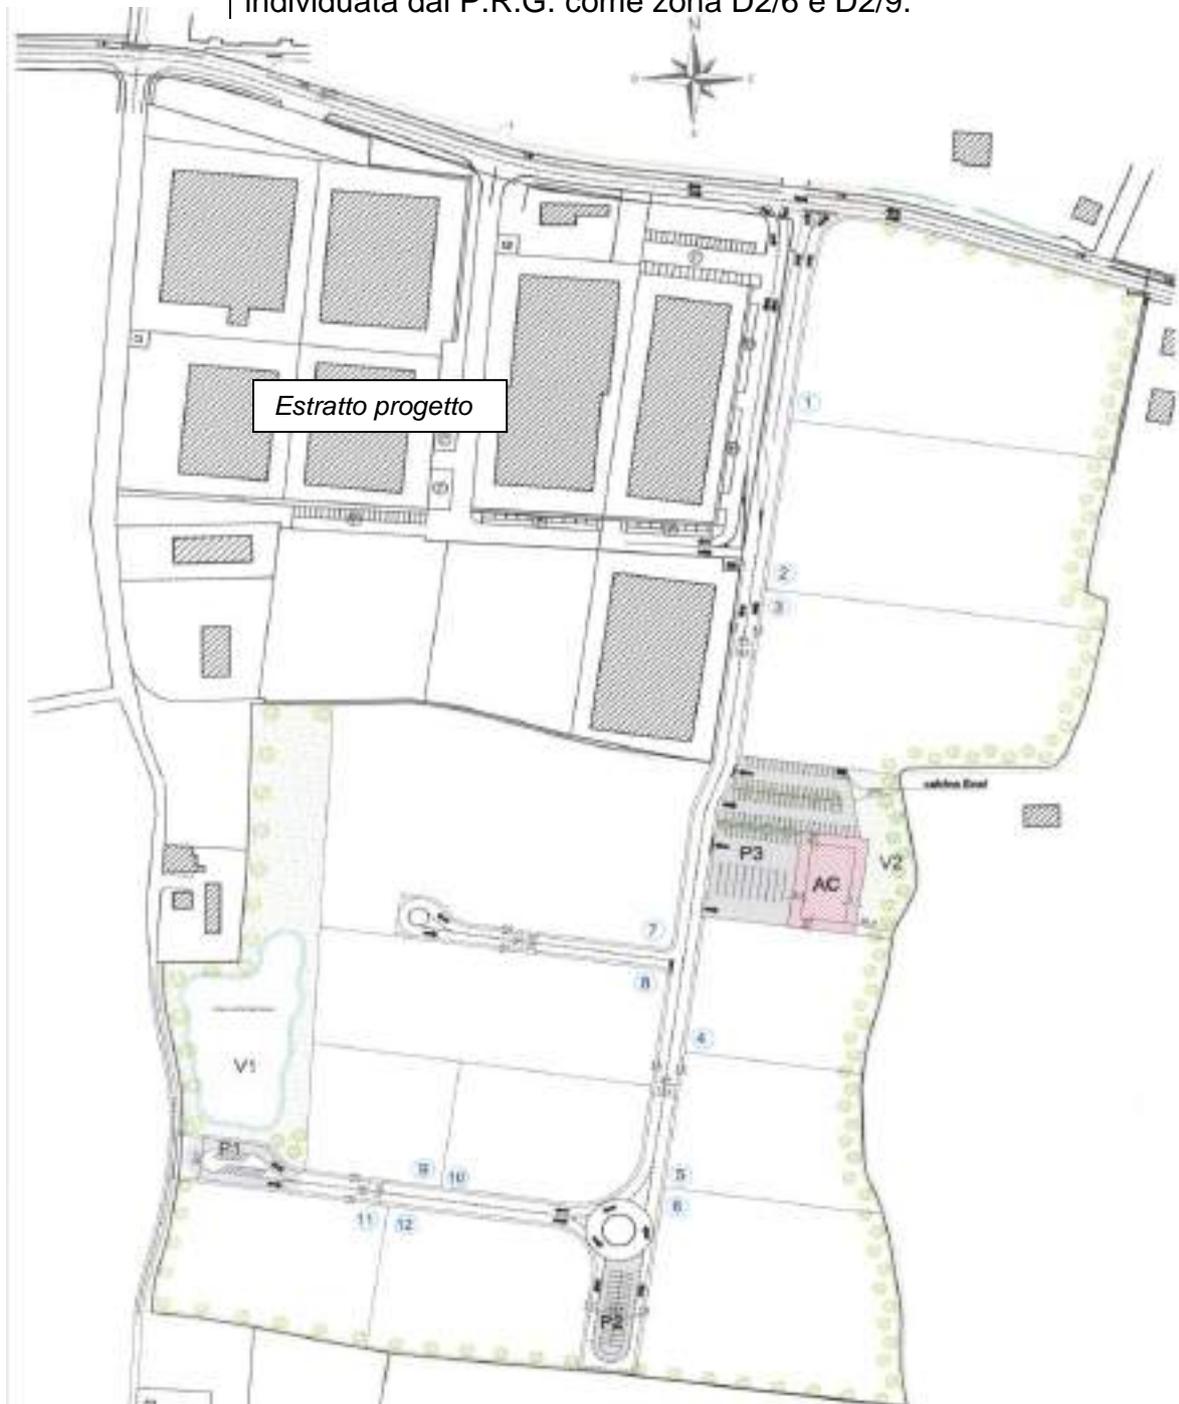

Progetto
Rif: A287
Committente
Incarico
Importo lavori
Incarico concluso
ID OPERE
Anno servizio
Descrizione
dell'opera

Gruppo servizi caserma "C.Ederle"

Comune di Vicenza

Caserma C.Ederle

Progettazione esecutiva.


157.000 euro

Fase progettuale conclusa

E.15 IA.01 IA.02 IA.03


2012 - 2013

Intervento per la realizzazione di nuovo gruppo bagni a servizio degli impianti sportivi della caserma Carlo Ederle di Vicenza. Oltre al progetto architettonico e strutturale del nuovo edificio con caratteristiche militari, sono stati progettati sia gli impianti elettrici che gli idro-termosanitari con particolare attenzione alle necessità dei locali per disabili.

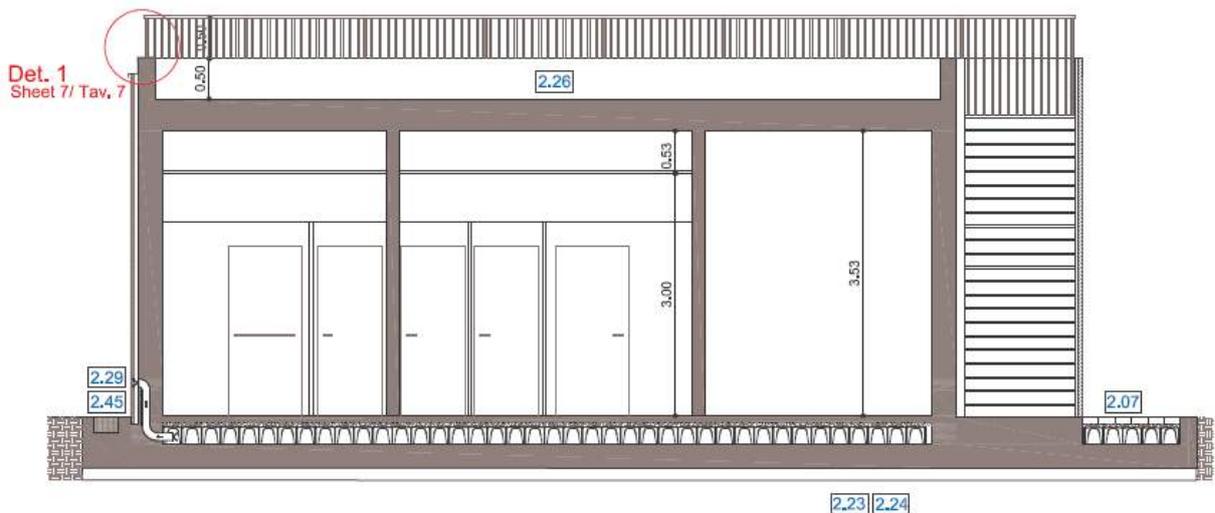


<p>Progetto Rif: A459 Committente Incarico</p> <p>Importo lavori Incarico concluso ID OPERE Anno servizio Descrizione dell'opera</p>	<p>Intervento di messa a norma pontile in gola fiume Adige Loc. Boscochiaro Comune di Cavarzere (VE) ApsAcegasAmga spa – Gruppo Hera Progettazione esecutiva, coordinamento della sicurezza in fase di progettazione ed esecuzione e direzione lavori 65.000 euro Fase progettuale in corso S.04 2017 Realizzazione di pontile con in testa piattaforma galleggiante e pompe di attingimento. Il pontile è aggettante sul fiume Adige e serve l'impianto di potabilizzazione di Boscochiaro, località del comune di Cavarzere (VE)</p>
--	---

Pianta Impalcato - scala 1:50

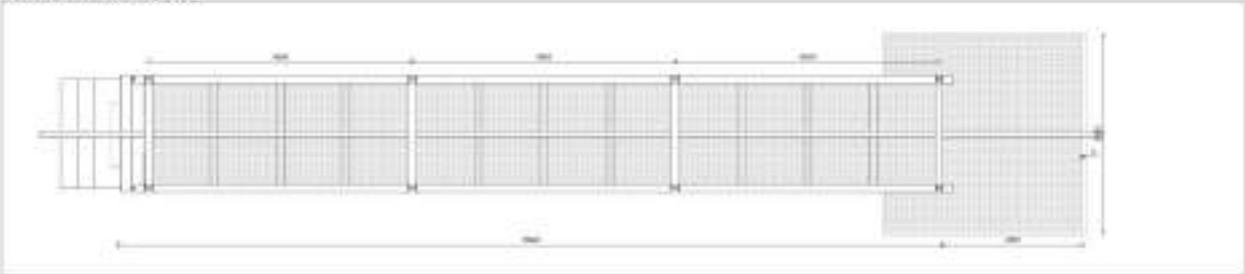

Vista Laterale - scala 1:50

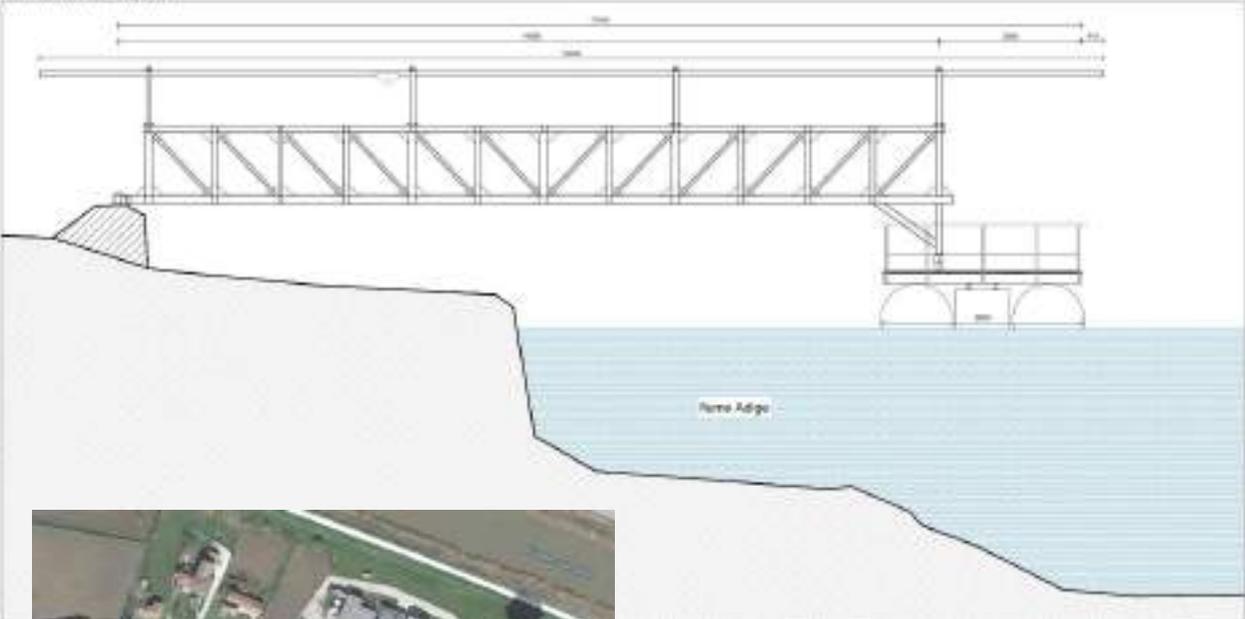

Progetto
Rif: P766
Committente
Incarico
Importo lavori
Incarico concluso
ID OPERE
Anno servizio
Descrizione
dell'opera

**Cantina “az. Agricola Capodaglio”
Comune di Due Carrare (PD)**

Capodaglio Antonio
Studio di fattibilità


2.500.000 euro

Fase progettuale conclusa

E.02

2014

Studio di fattibilità per la realizzazione di un nuovo capannone adibito a cantina/ricovero attrezzature per l'azienda agricola Capodaglio di Due Carrare (PD).

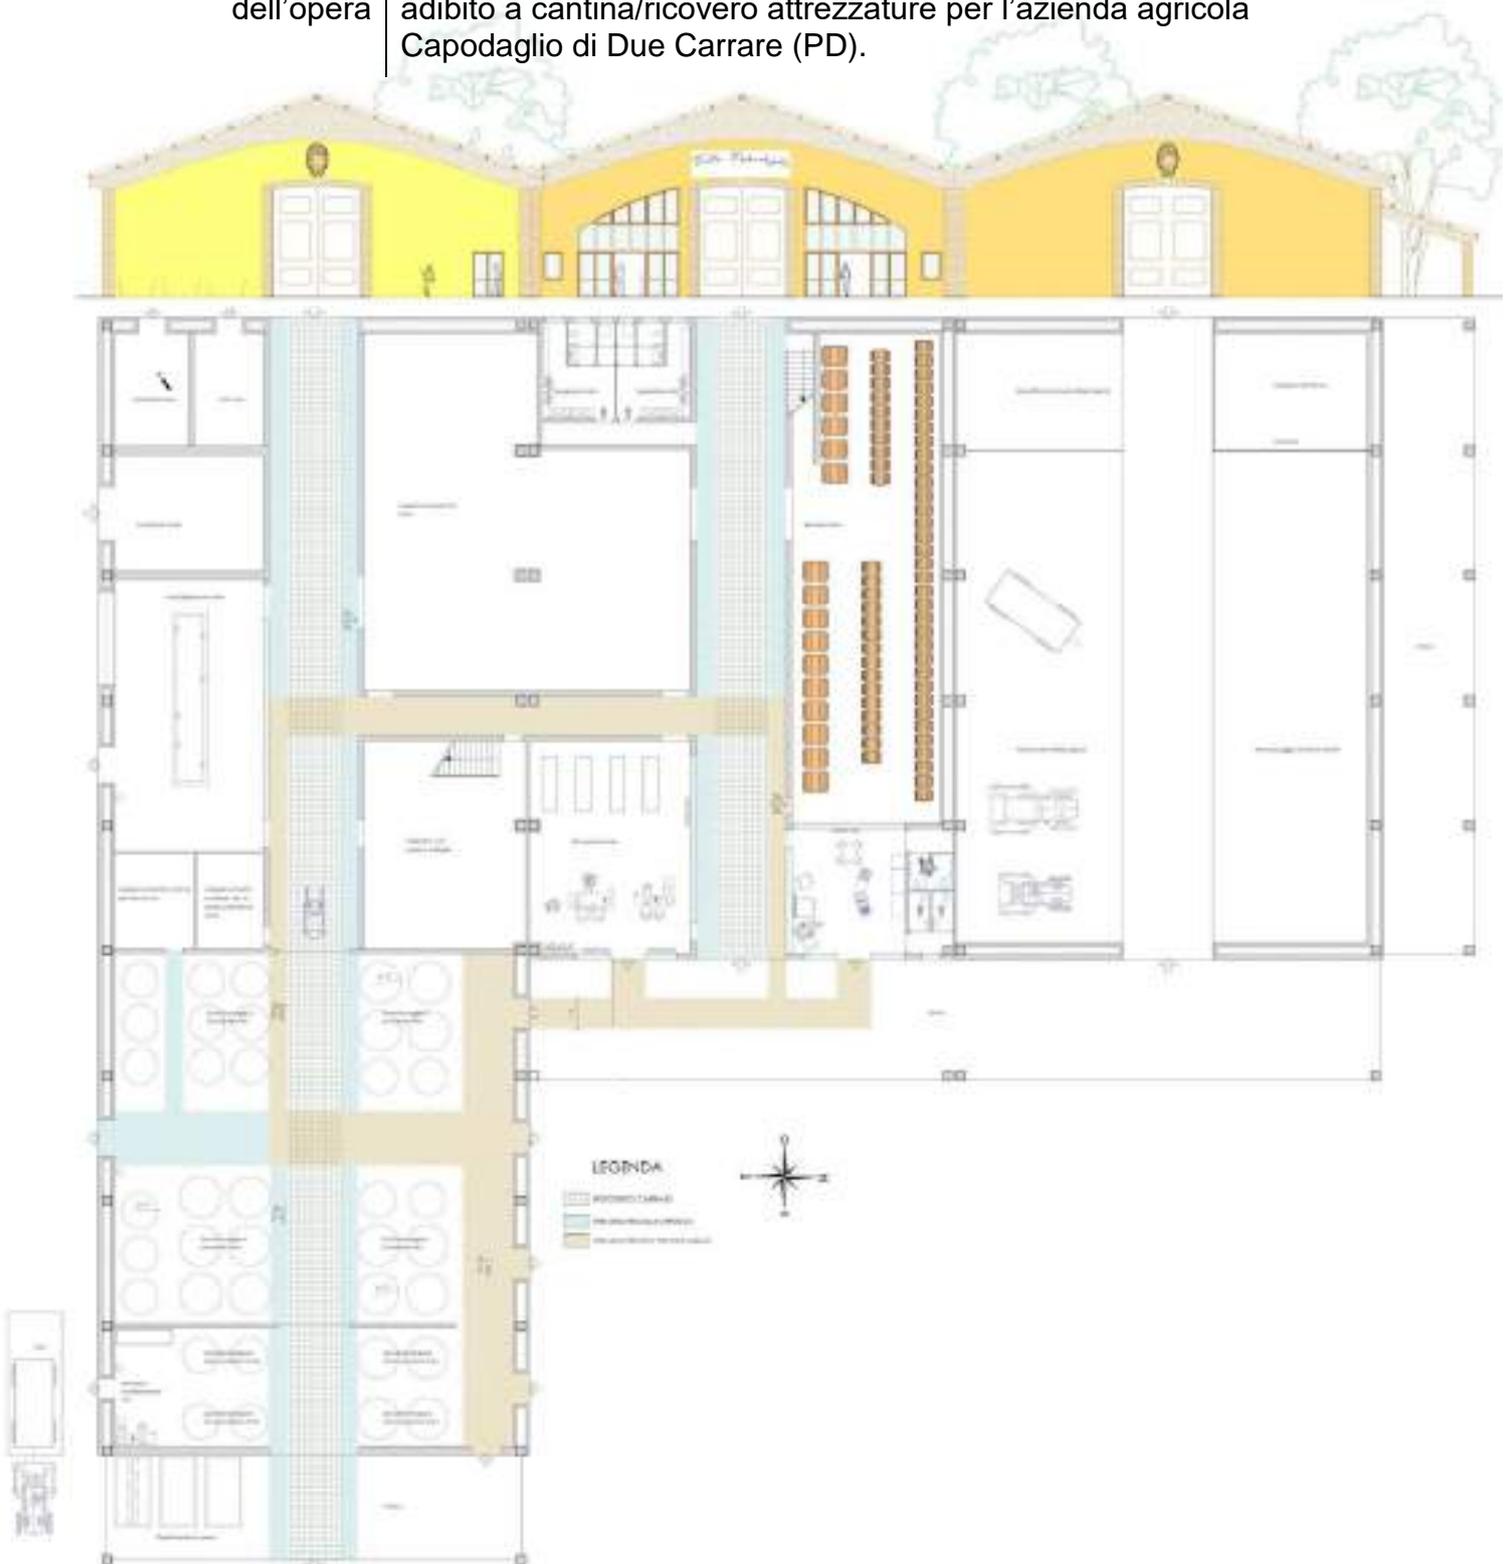

Progetto
Incarico

Interventi di edilizia residenziale
Studio di fattibilità, progettazione esecutiva, coordinamento della sicurezza in fase di progettazione ed esecuzione e direzione lavori

ID OPERE

E.06 E.07 S.03 IA.01 IA.02 IA.03



Bifamiliare Due Carrare



Bifamiliare Maserà



Condominio Sacra Famiglia



Albergo "IL NOCE"

