



STATO DI PROGETTO


PIANTA

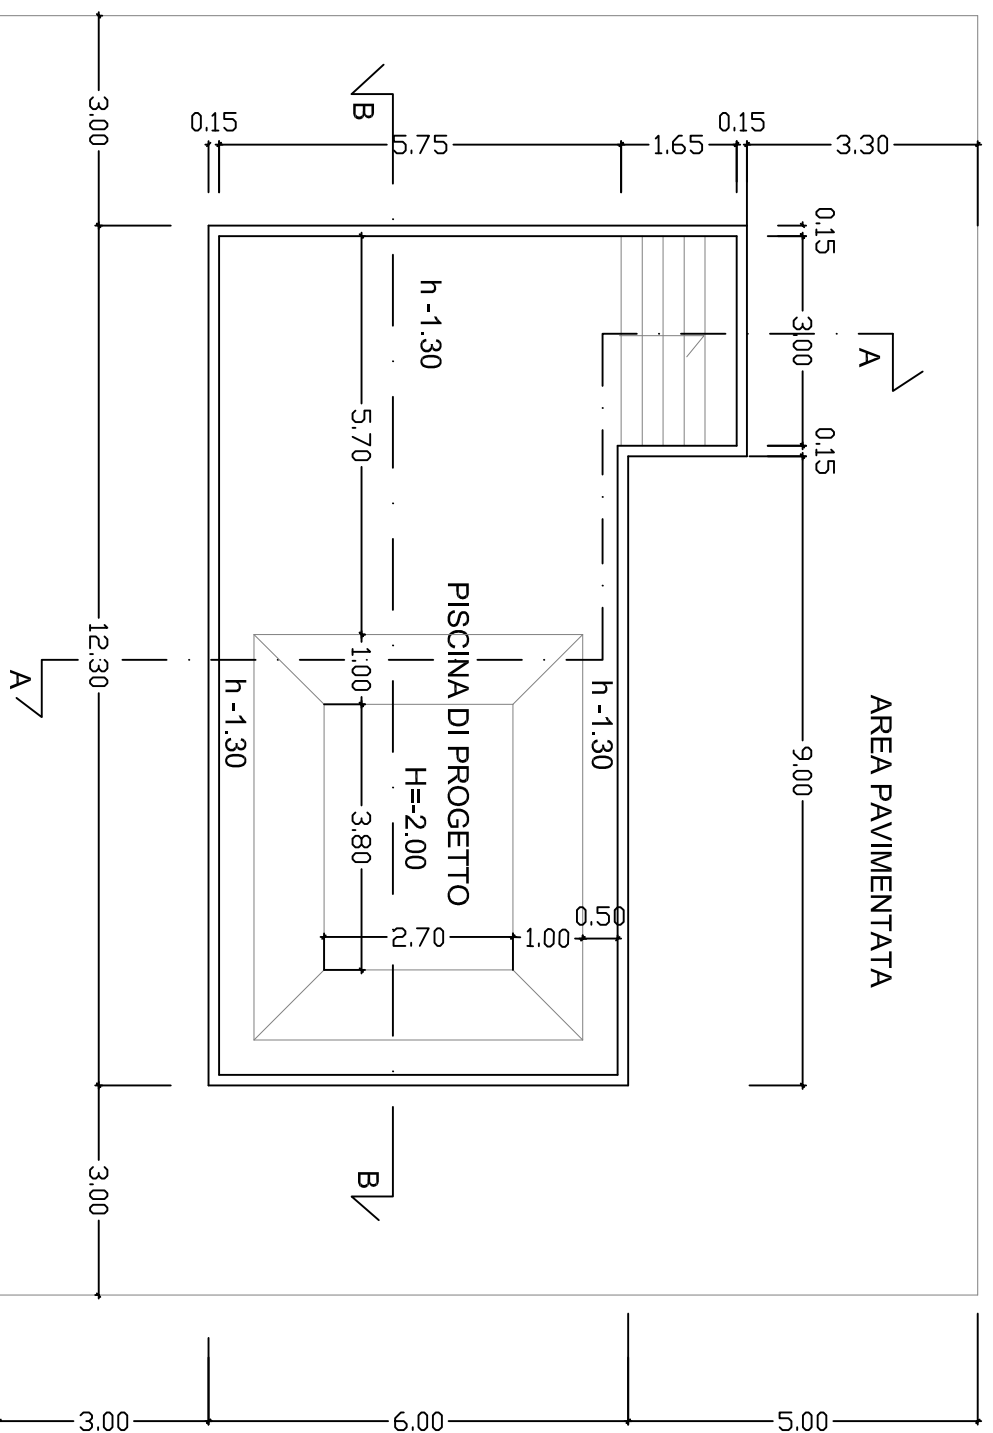

SEZIONE B-B

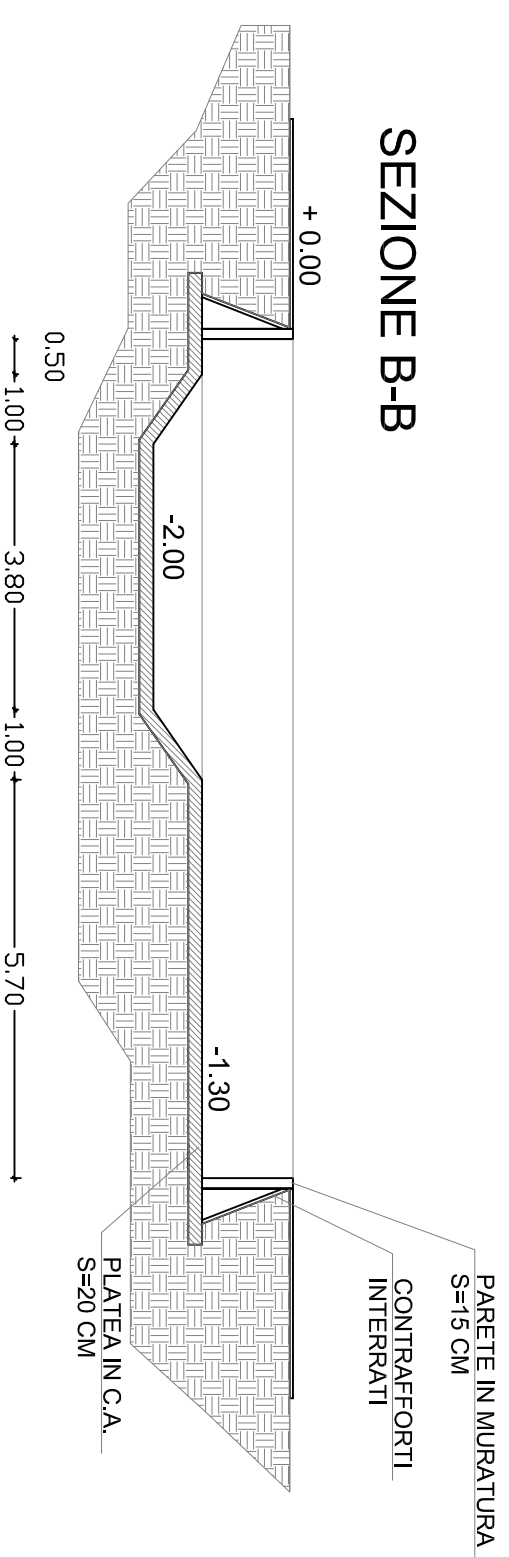

SEZIONE A-A

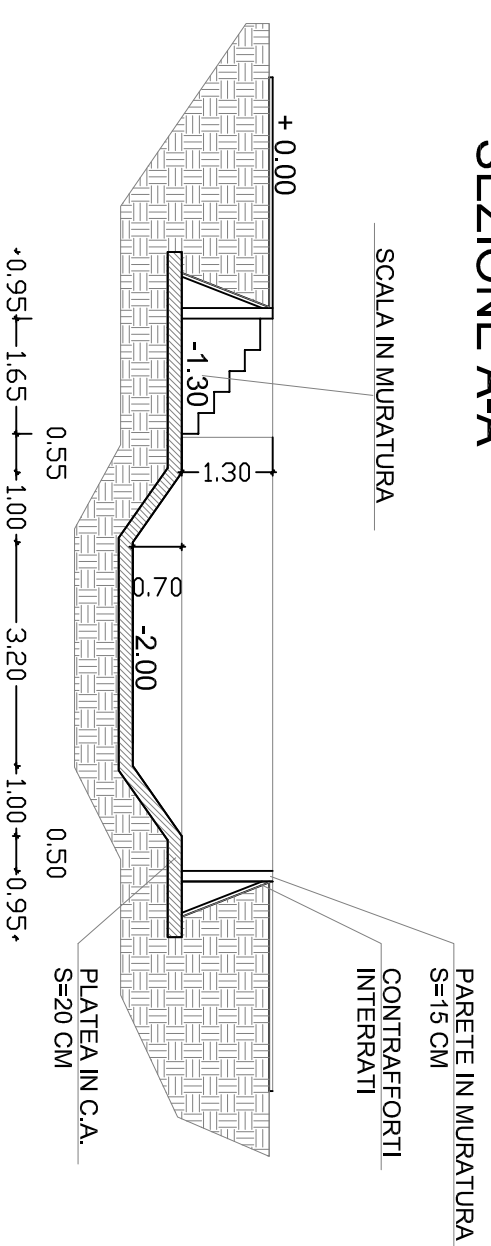

committente	
progetto	COSTI 50 MQ
zona d'intervento	
progettista	Geom. ARIANNA VIA I'MAGGIO Copparo T. 0521 776 4400