



PROGETTO ARCHITETTONICO CORPO A

LEGENDA	
SUPERFICI CORPO A ADIBITE A PARCHEGGIO AI SENSI DELLA LEGGE 122/89	
1) Box auto	= 26,16 mq
2) Box auto	= 26,12 mq
3) Box auto	= 26,12 mq
4) Box auto	= 26,16 mq
5) Box auto	= 24,89 mq
6) Box auto	= 25,23 mq
7) Box auto	= 25,03 mq
8) Box auto	= 28,19 mq
Area di manovra	= 131,29 mq
TOT.	339,29 mq


VERIFICA	
Superficie effettiva a parcheggio > Superficie min. in urbanistica L. 122/89 a parcheggio = 339,29 mq > 339,29 mq	

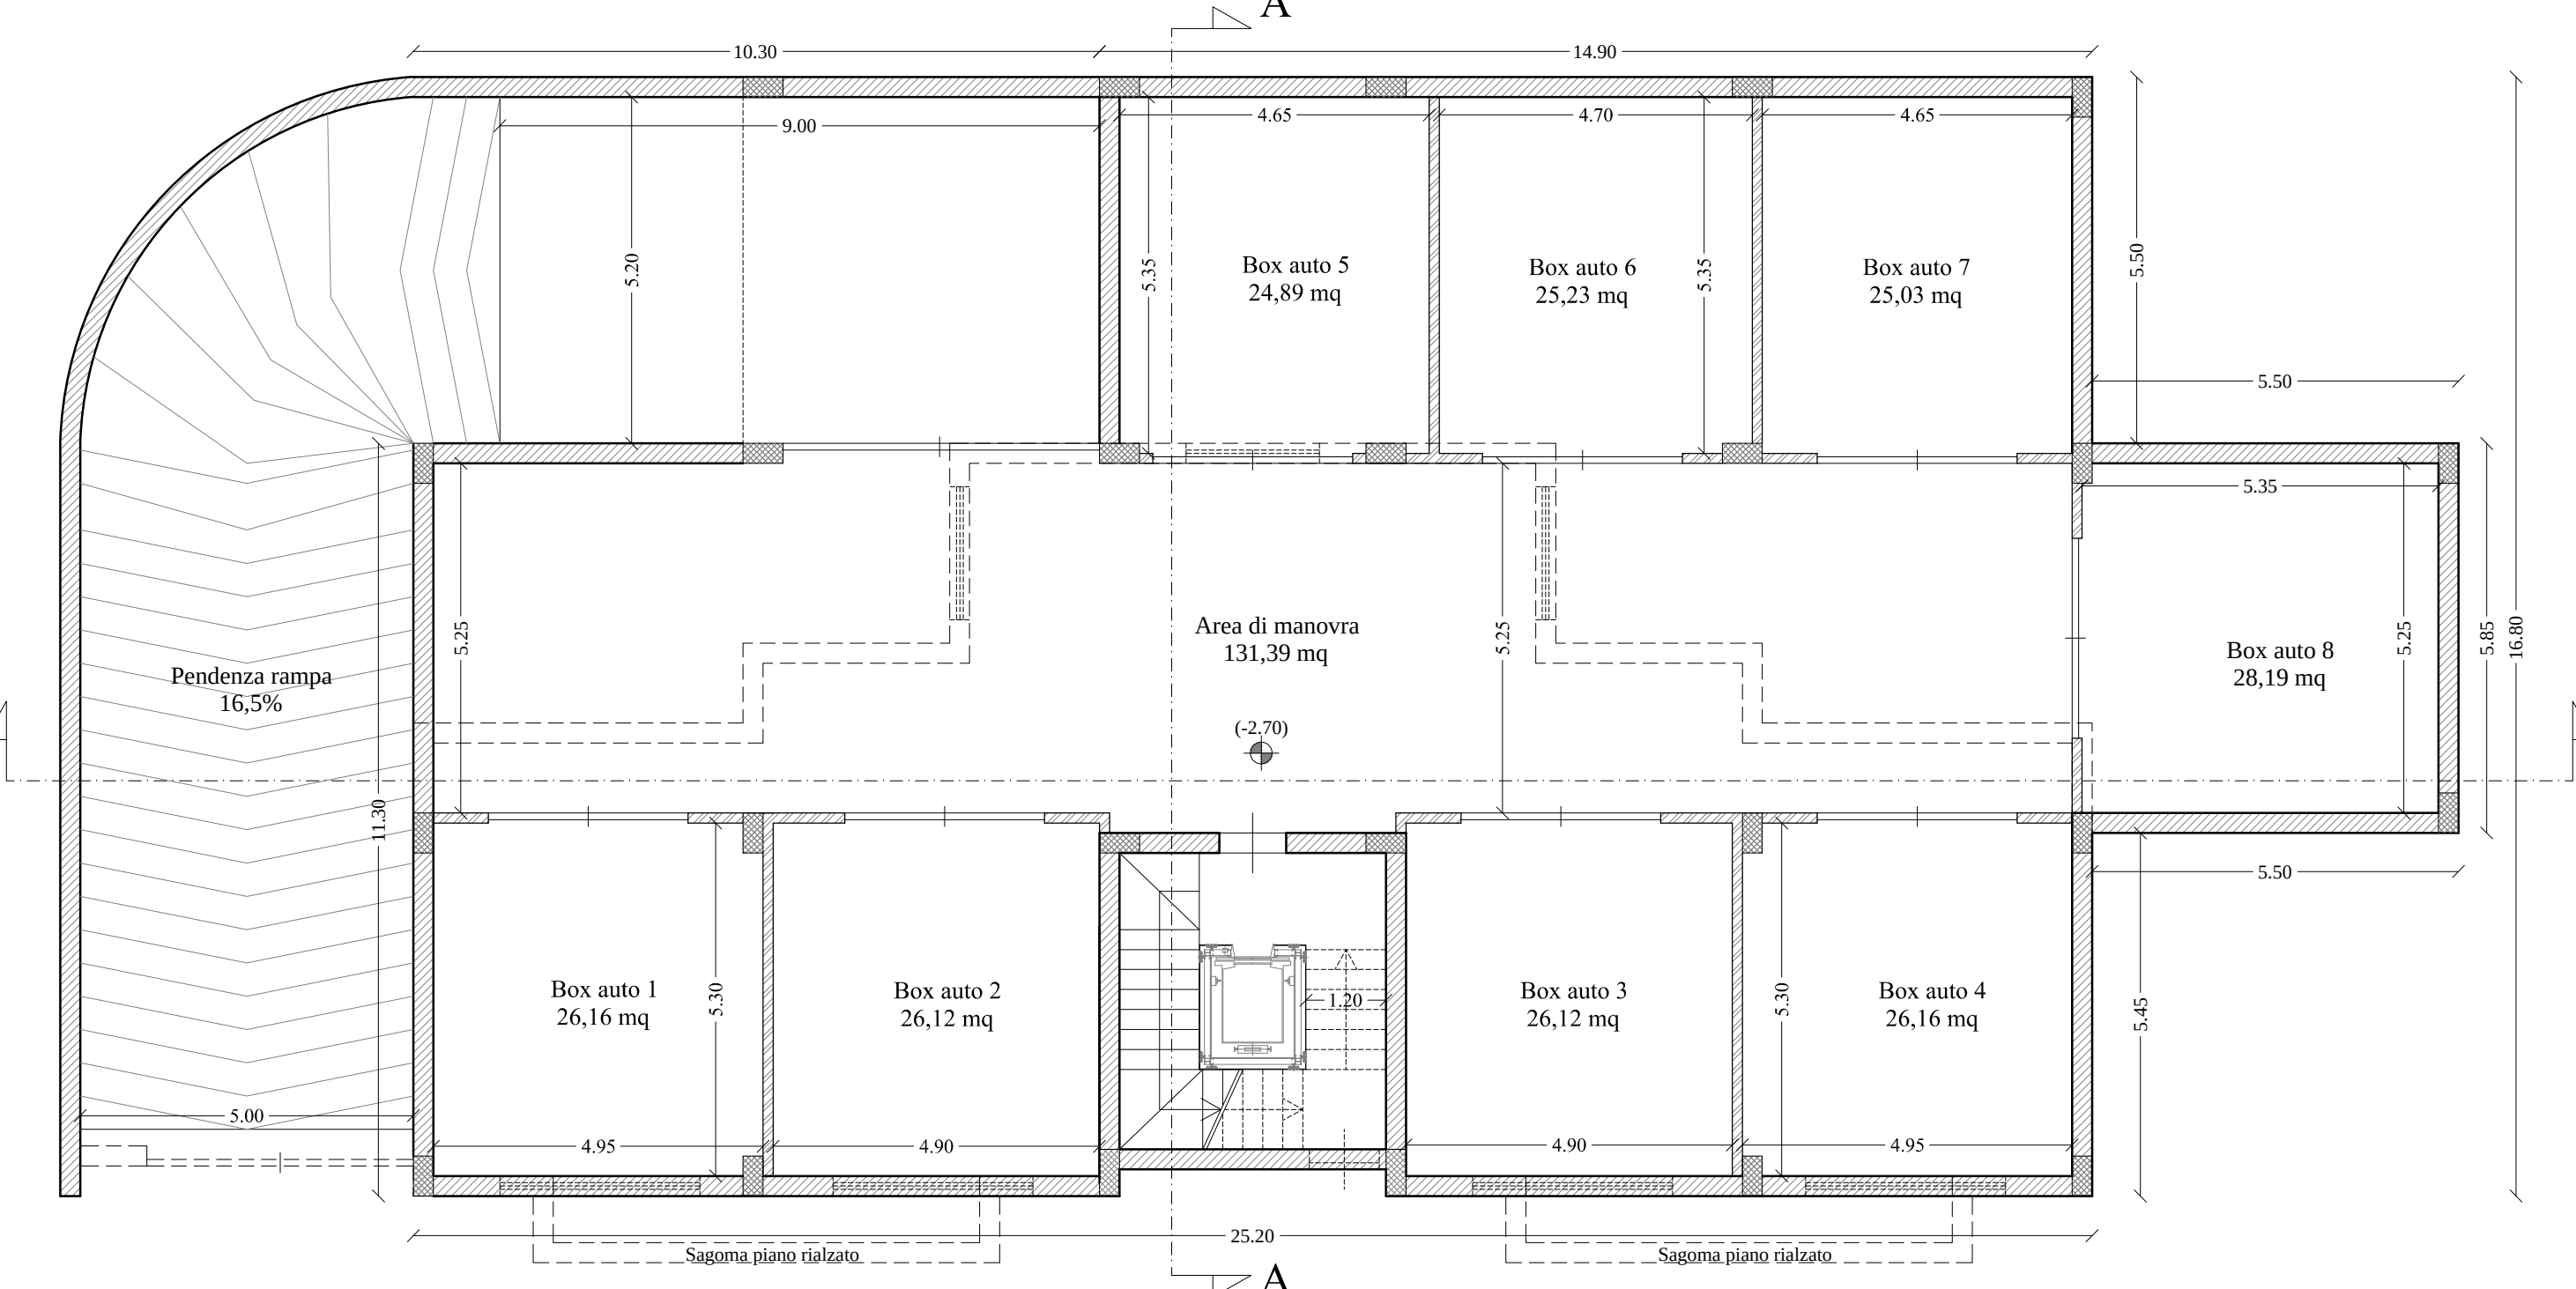


PIANTA PIANO SEMINTERRATO

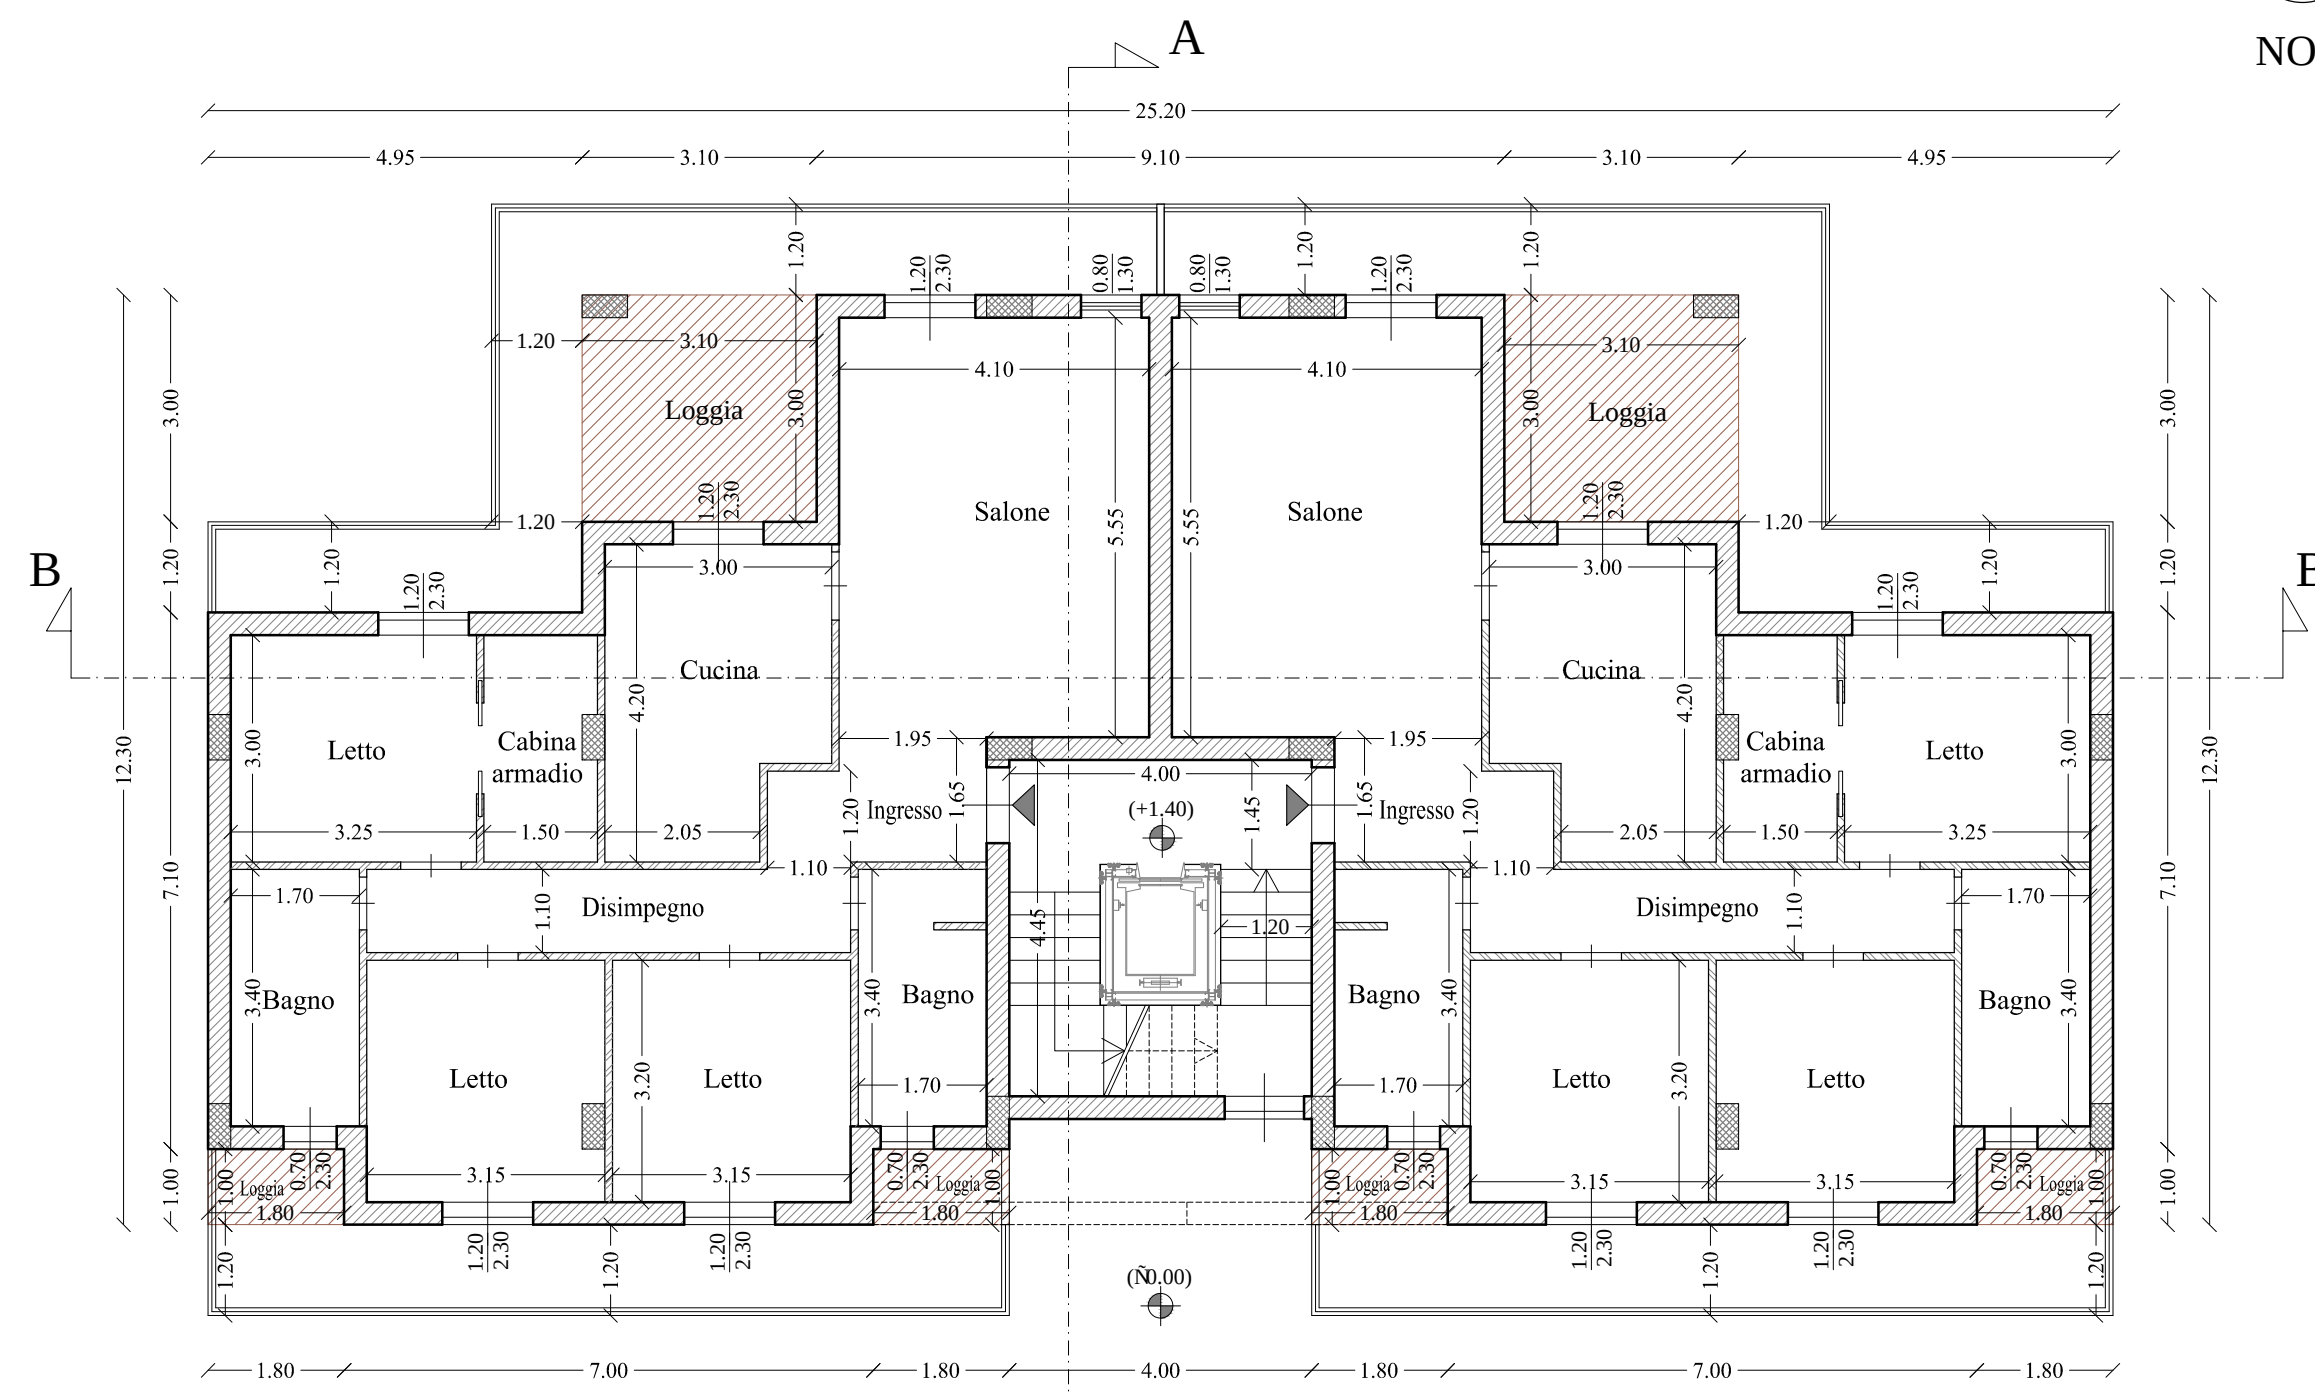

PIANTA PIANO RIALZATO

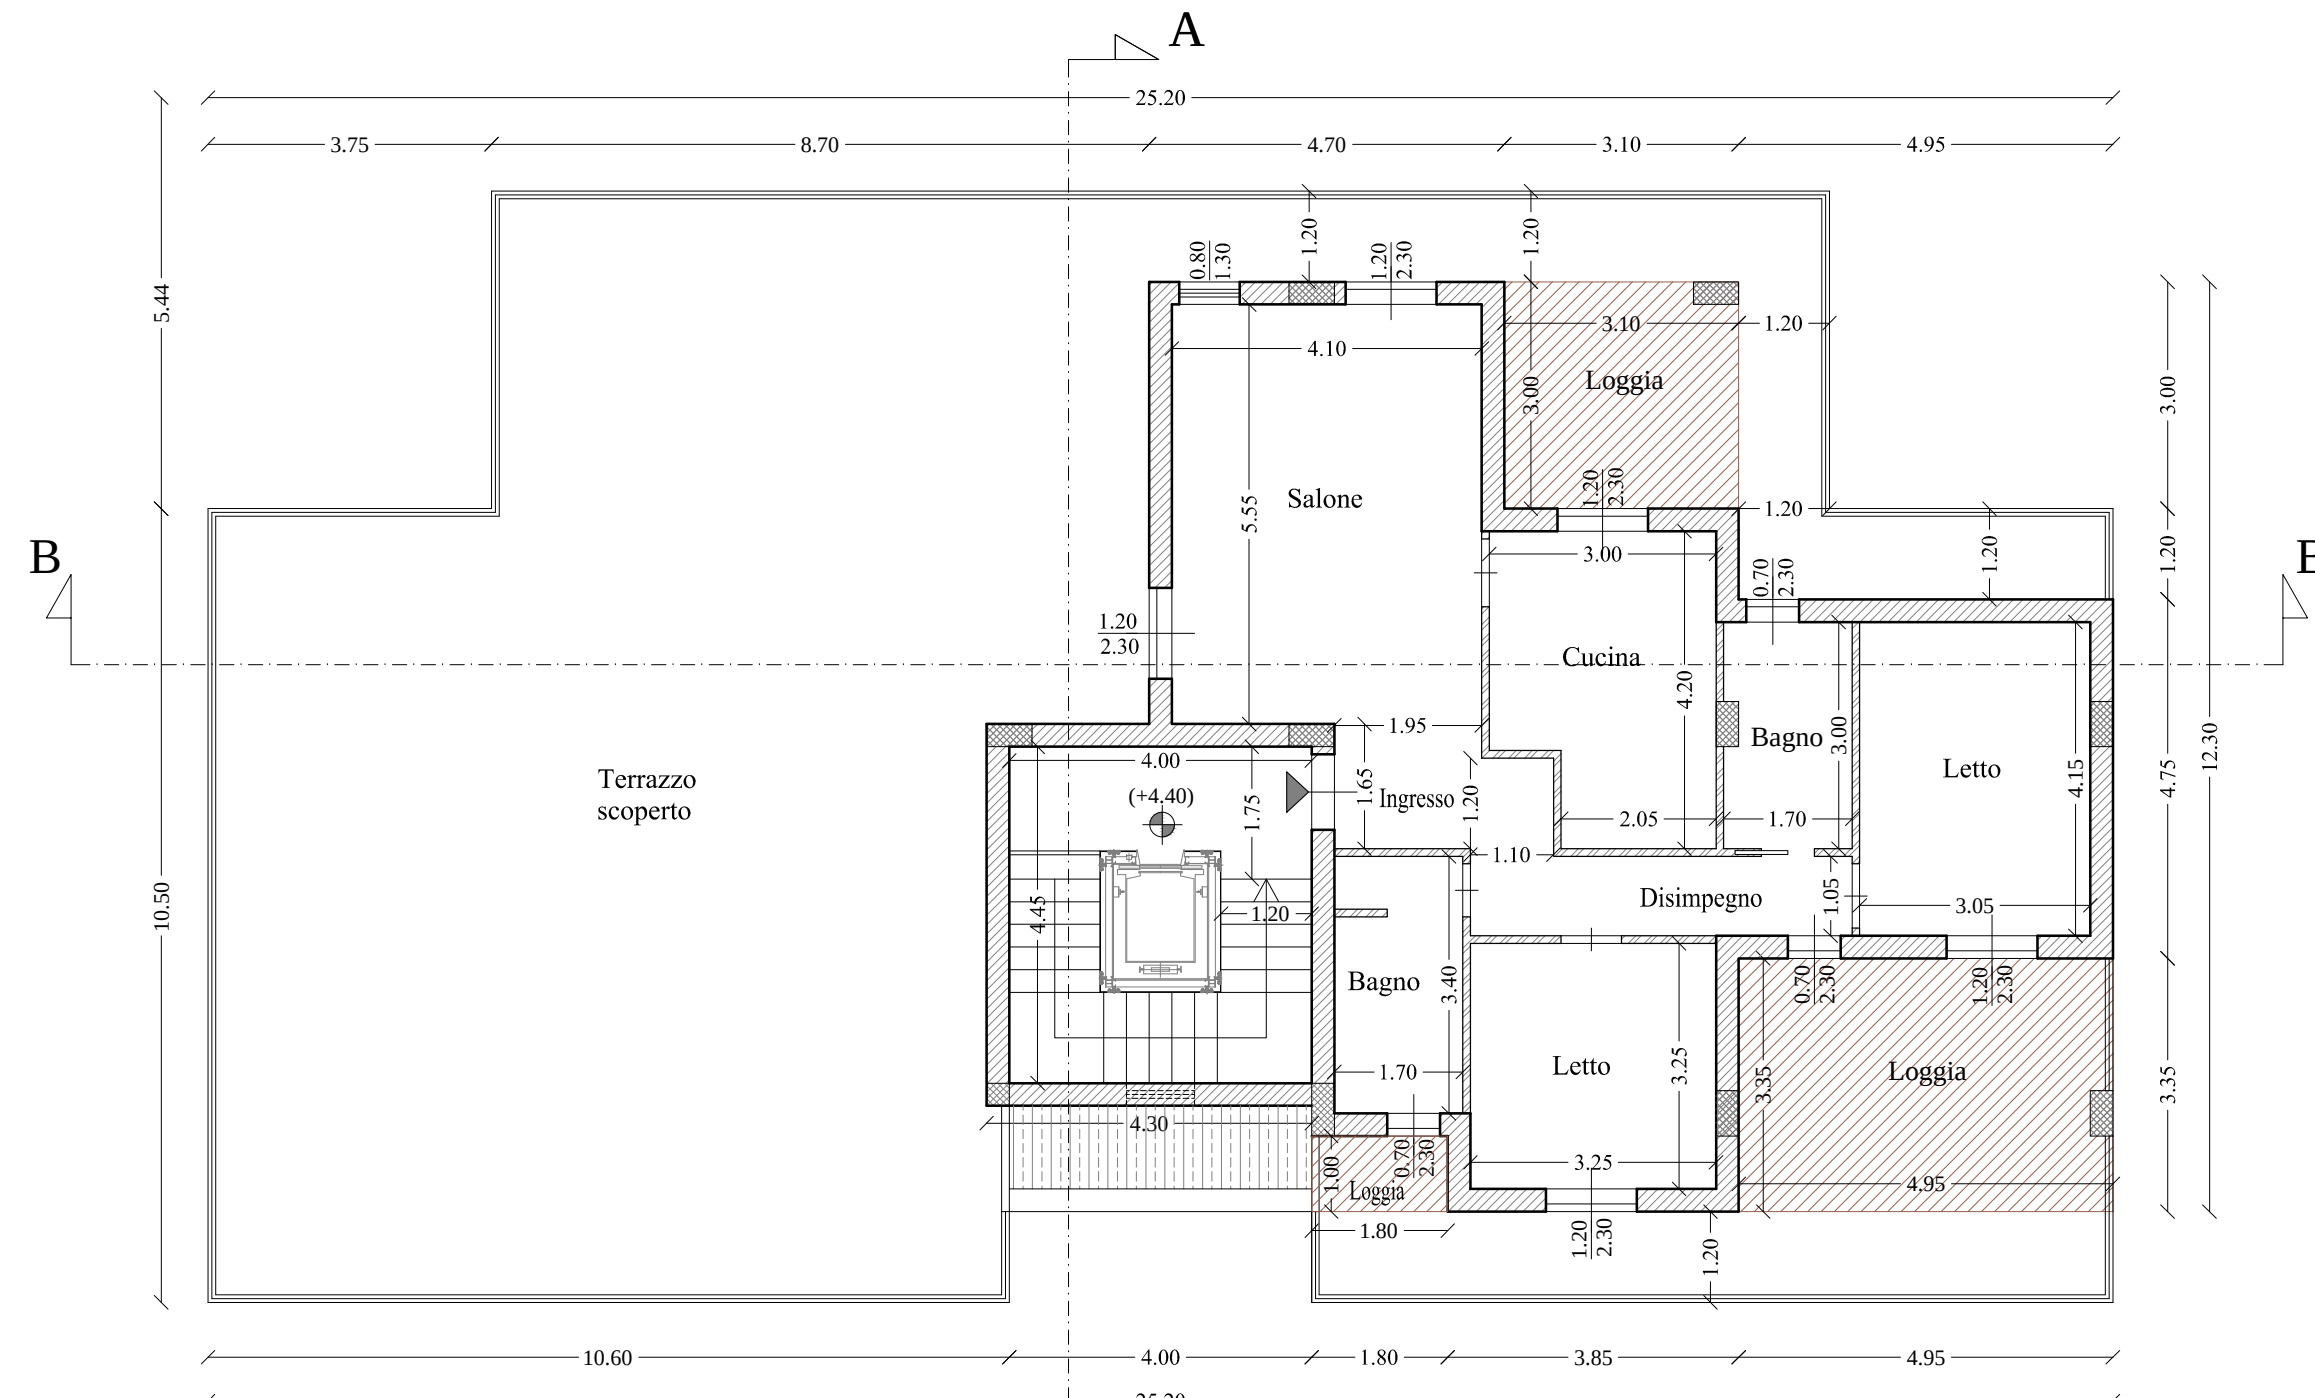


PIANTA PIANO PRIMO

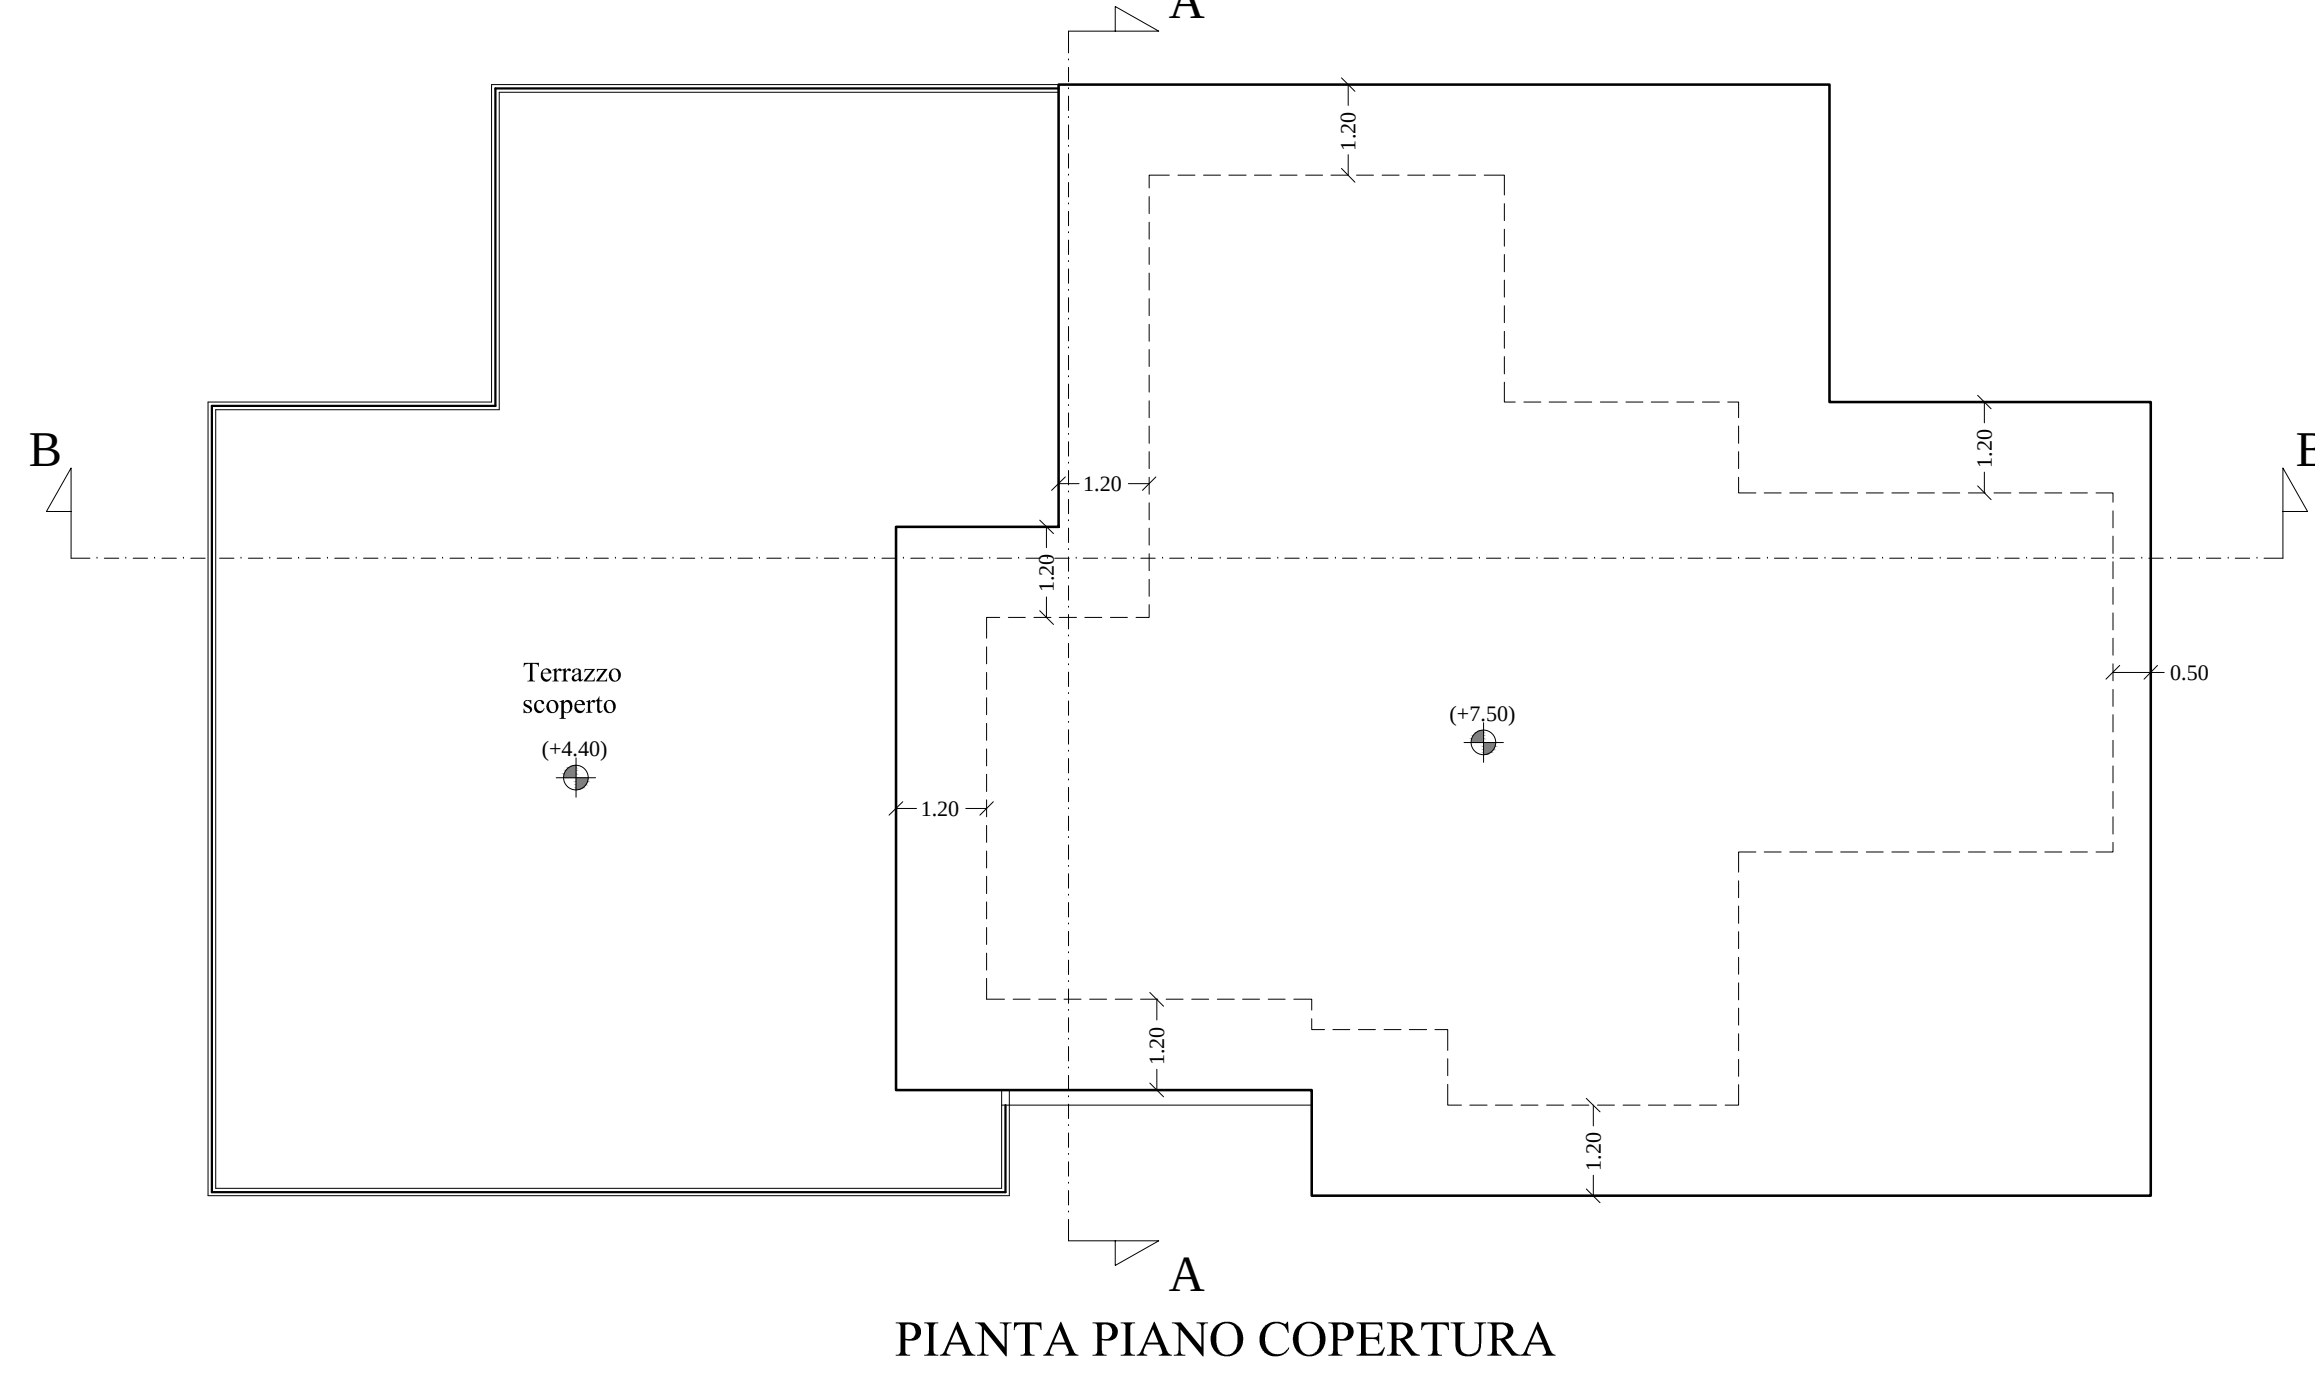


PIANTA PIANO COPERTURA




PROSPETTO SUD

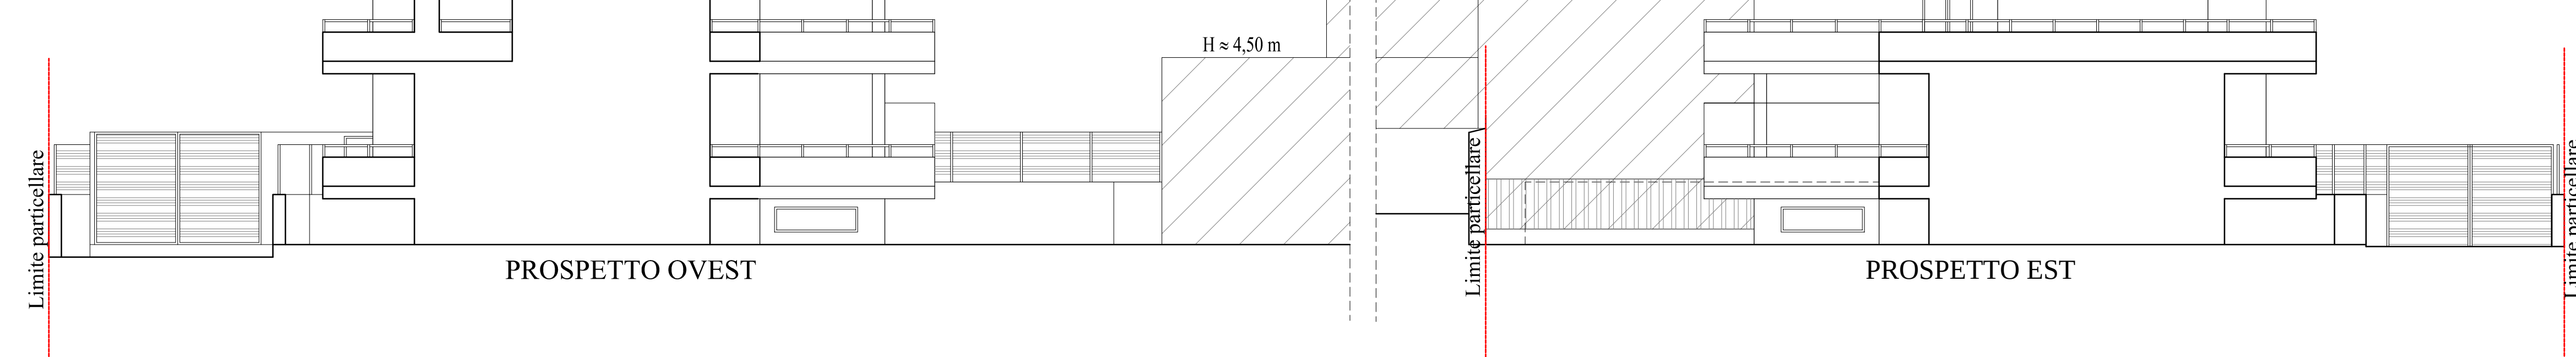


PROSPETTO OVEST

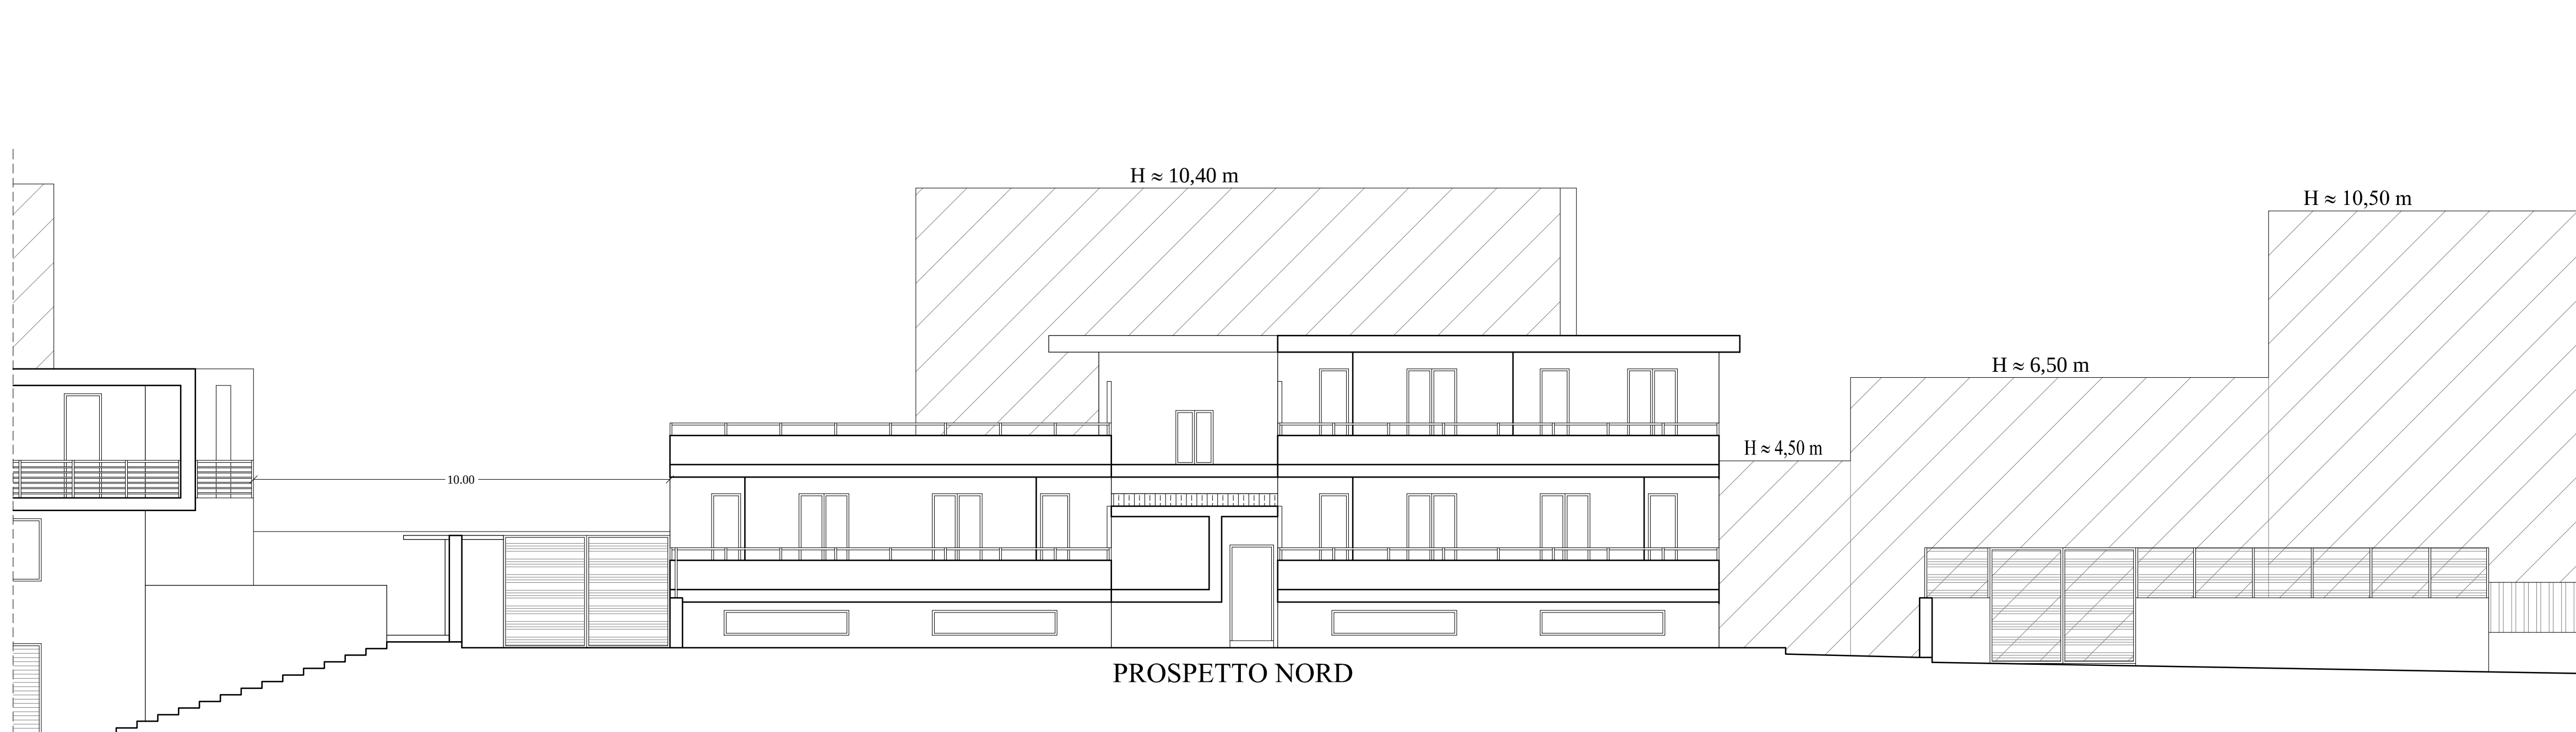

PROSPETTO EST

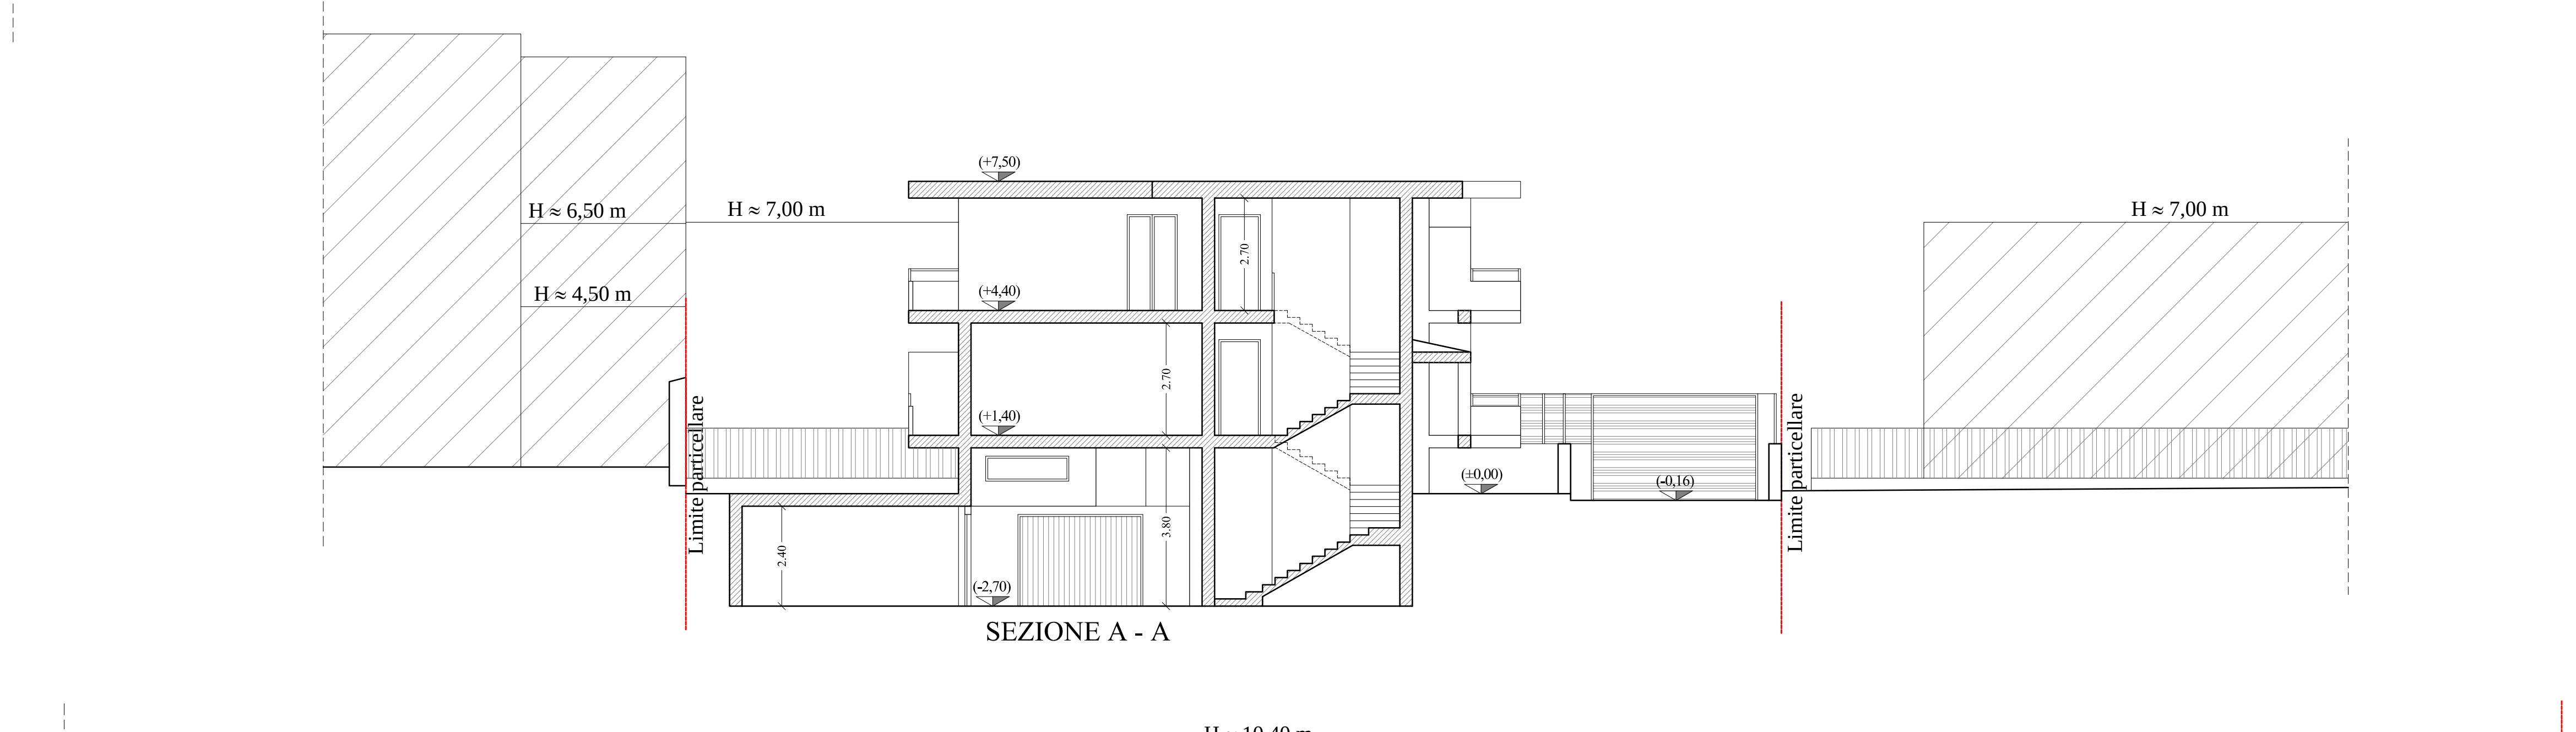

PROSPETTO NORD

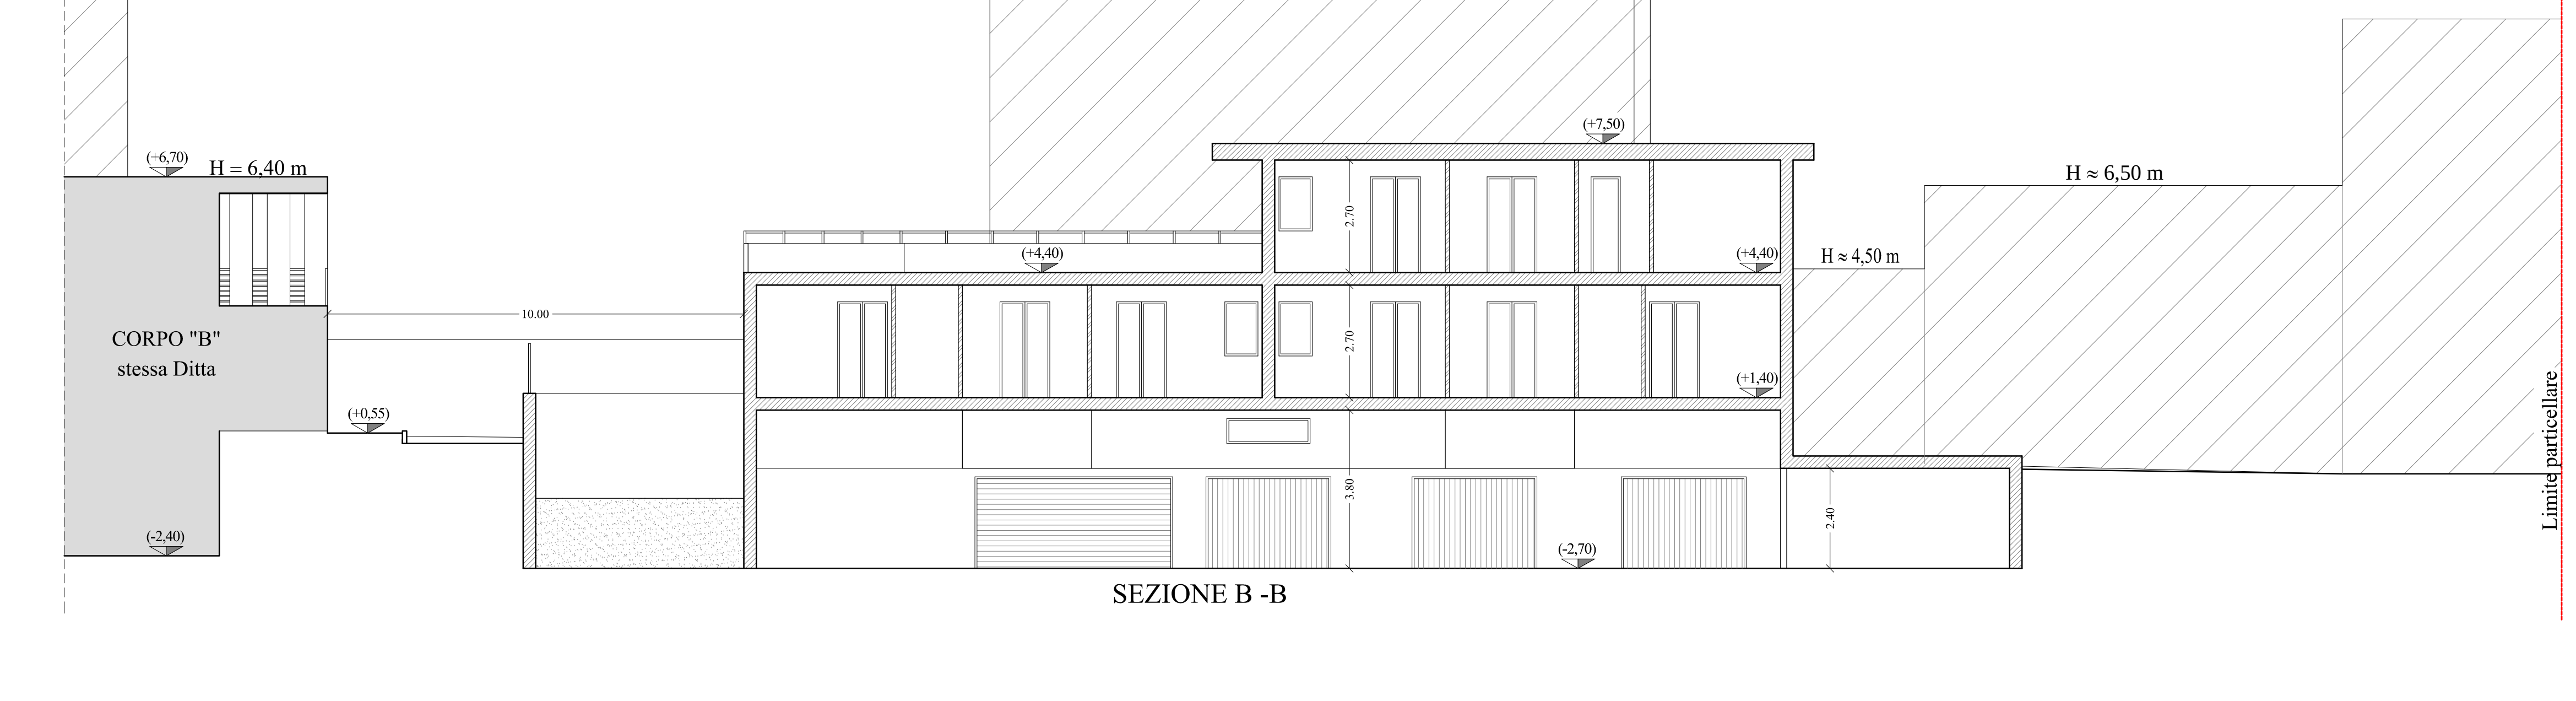


SEZIONE A - A



SEZIONE B - B


VERIFICA SUPERFICI FINESTRATE-CORPO A

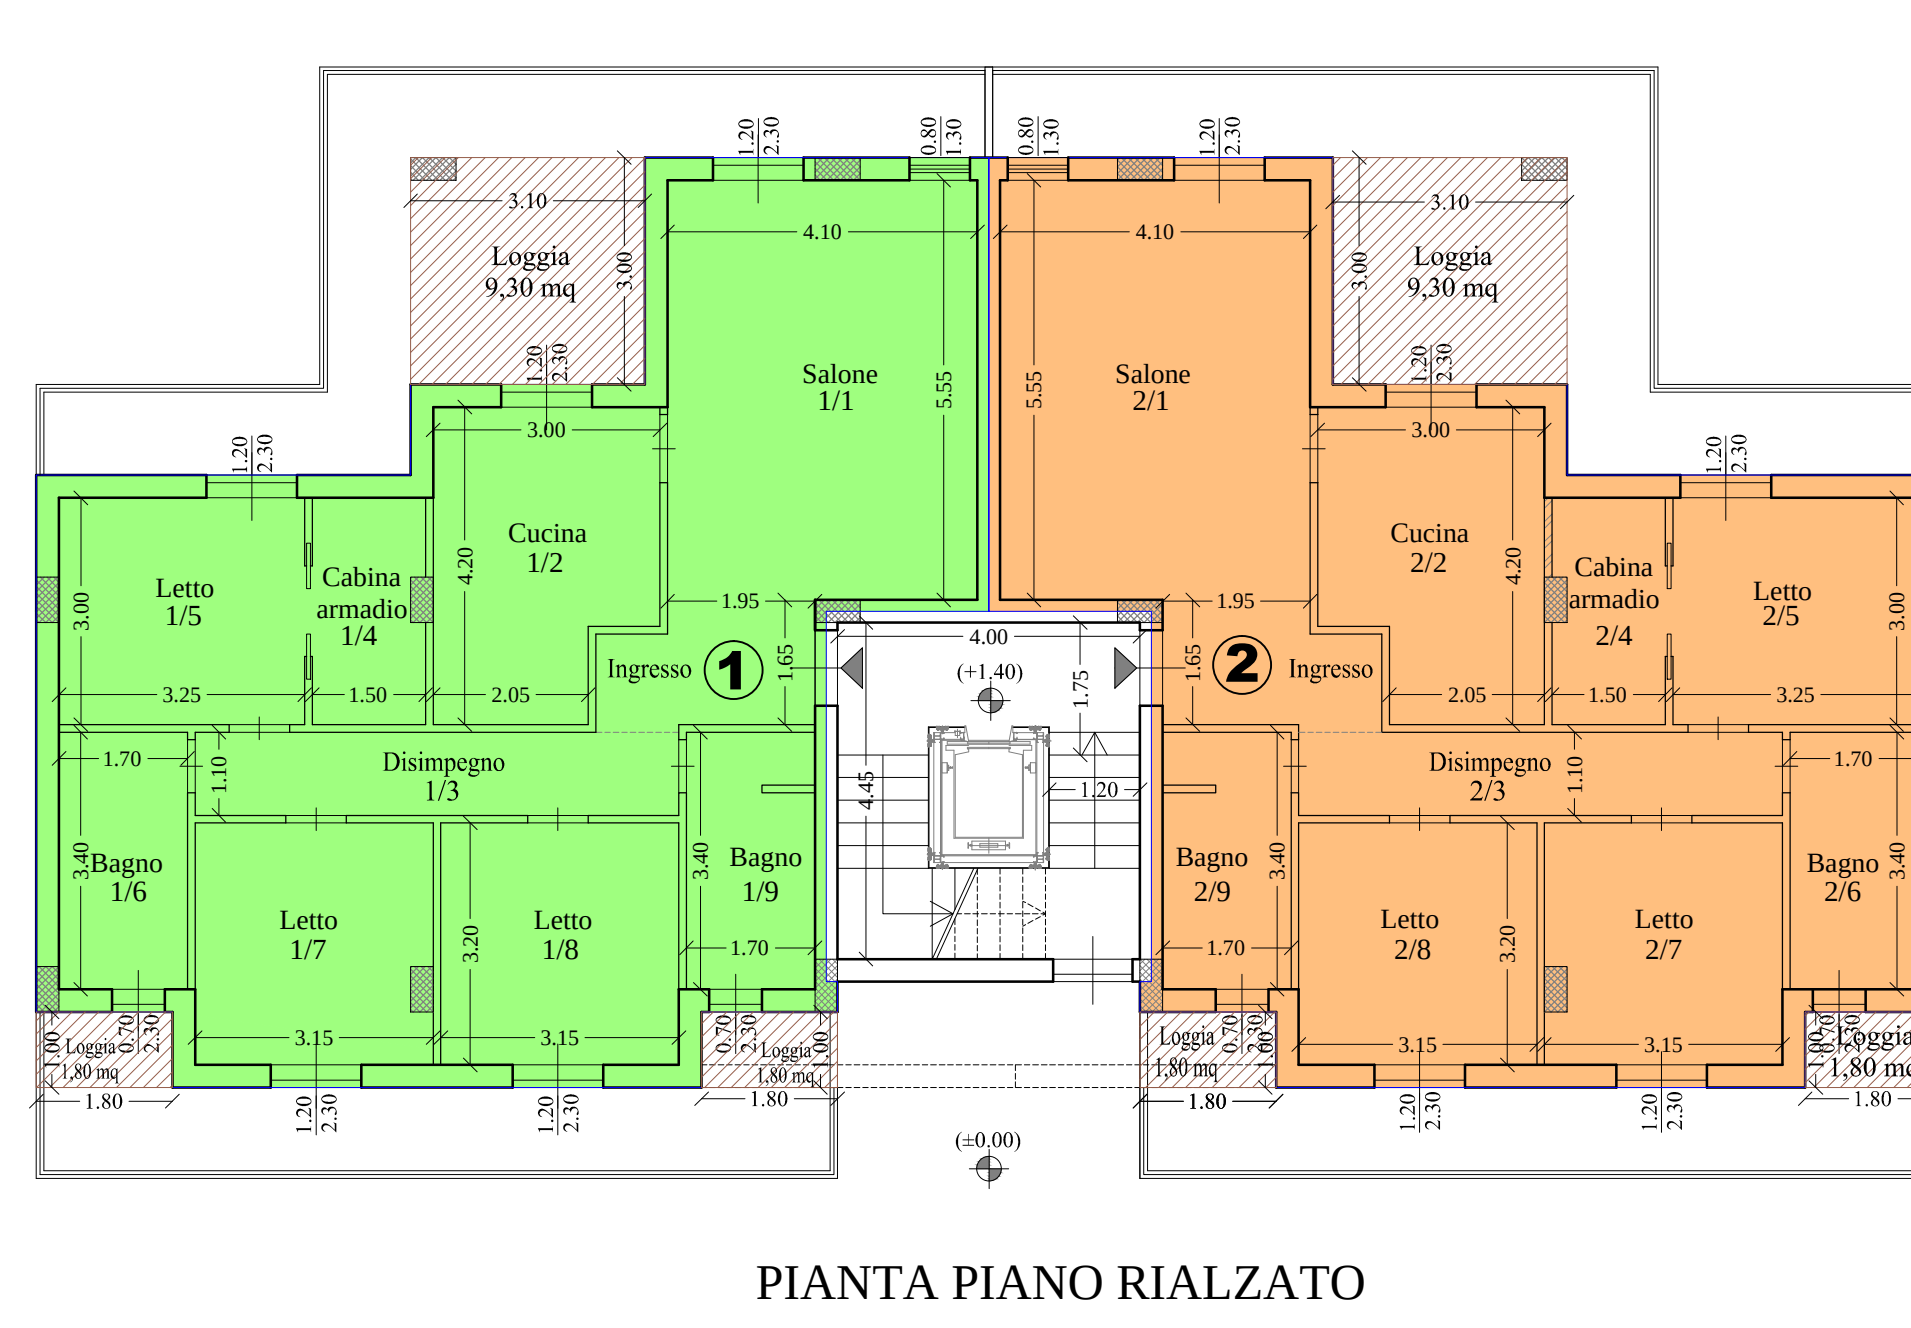

PIANTA PIANO RIALZATO

PIANO RIALZATO - UNITA' IMMOBILIARE 1- Corpo A					
Cod. Vano	Destinazione d'uso	S.U.R. (mq)	Sup. illuminante (mq)	S.P.R. (mq)	Verifica
1	Ingresso/Salvone	27,22	2,80	3,40	Positiva
2	Cucina	11,36	2,76	1,42	Positiva
3	Disimpegno	7,04	-----	-----	-----
4	Cabina armadio	4,38	-----	-----	-----
5	Letto	9,75	2,76	1,22	Positiva
6	Bagno	5,78	1,61	0,72	Positiva
7	Letto	9,90	2,76	1,24	Positiva
8	Letto	10,88	2,76	1,26	Positiva
9	Bagno	5,71	1,61	0,71	Positiva
Totale		91,22			


PIANO RIALZATO - UNITA' IMMOBILIARE 2- Corpo A					
Cod. Vano	Destinazione d'uso	S.U.R. (mq)	Sup. illuminante (mq)	S.P.R. (mq)	Verifica
1	Ingresso/Salvone	27,22	3,80	3,40	Positiva
2	Cucina	11,36	2,76	1,42	Positiva
3	Disimpegno	7,04	-----	-----	-----
4	Cabina armadio	4,38	-----	-----	-----
5	Letto	9,75	2,76	1,22	Positiva
6	Bagno	5,78	1,61	0,72	Positiva
7	Letto	9,90	2,76	1,04	Positiva
8	Letto	10,88	2,76	1,26	Positiva
9	Bagno	5,71	1,61	0,71	Positiva
Totale		91,22			

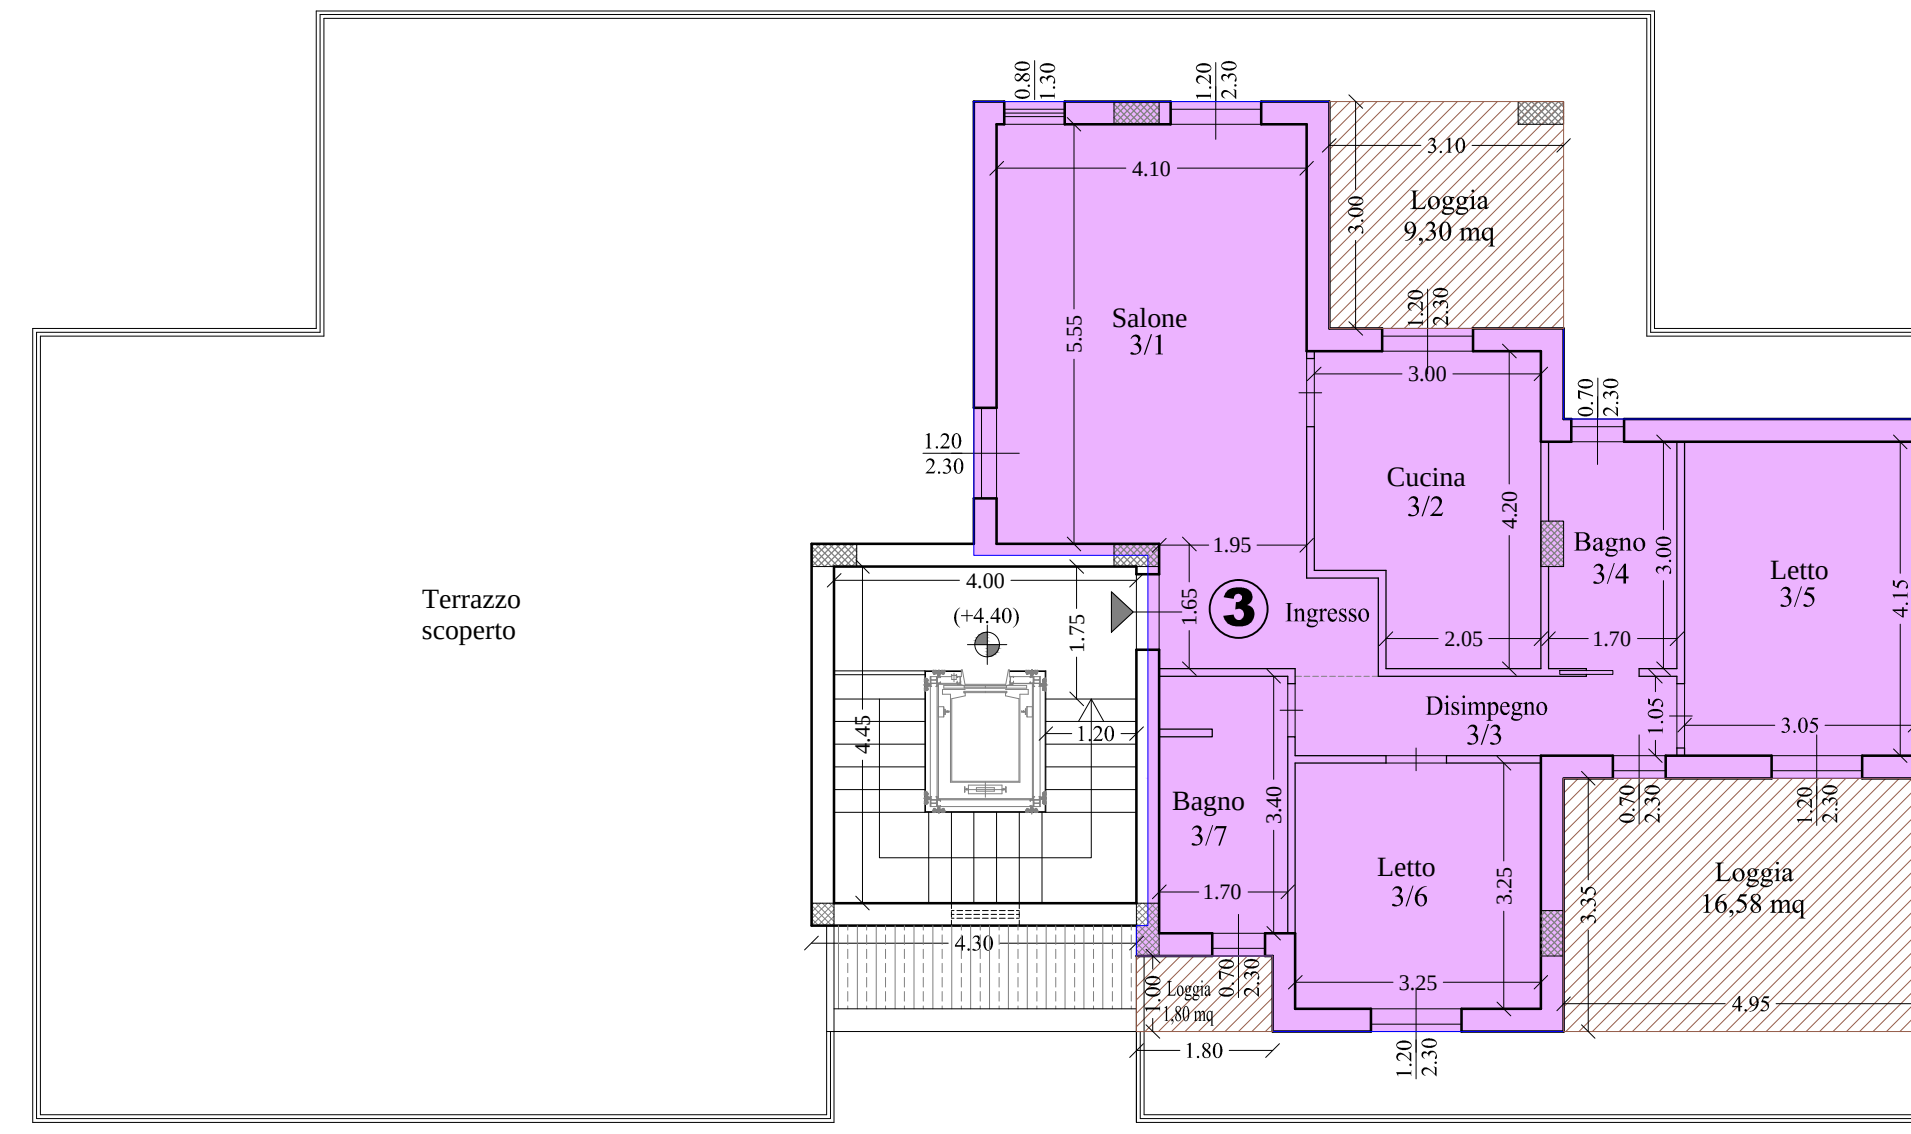


PIANTA PIANO PRIMO

PIANO PRIMO - UNITA' IMMOBILIARE 3- Corpo A					
Cod. Vano	Destinazione d'uso	S.U.R. (mq)	Sup. illuminante (mq)	S.P.R. (mq)	Verifica
1	Ingresso/Salvone	27,22	6,56	3,40	Positiva
2	Cucina	11,36	2,76	1,42	Positiva
3	Disimpegno	5,30	1,61	-----	-----
4	Bagno	4,88	1,61	0,62	Positiva
5	Letto	12,66	2,76	1,58	Positiva
6	Letto	18,56	2,76	1,22	Positiva
7	Bagno	5,71	1,61	0,71	Positiva
Totale		77,79			

SCHEMA E CALCOLO SUPERFICIE COPERTA E VOLUME -CORPO A

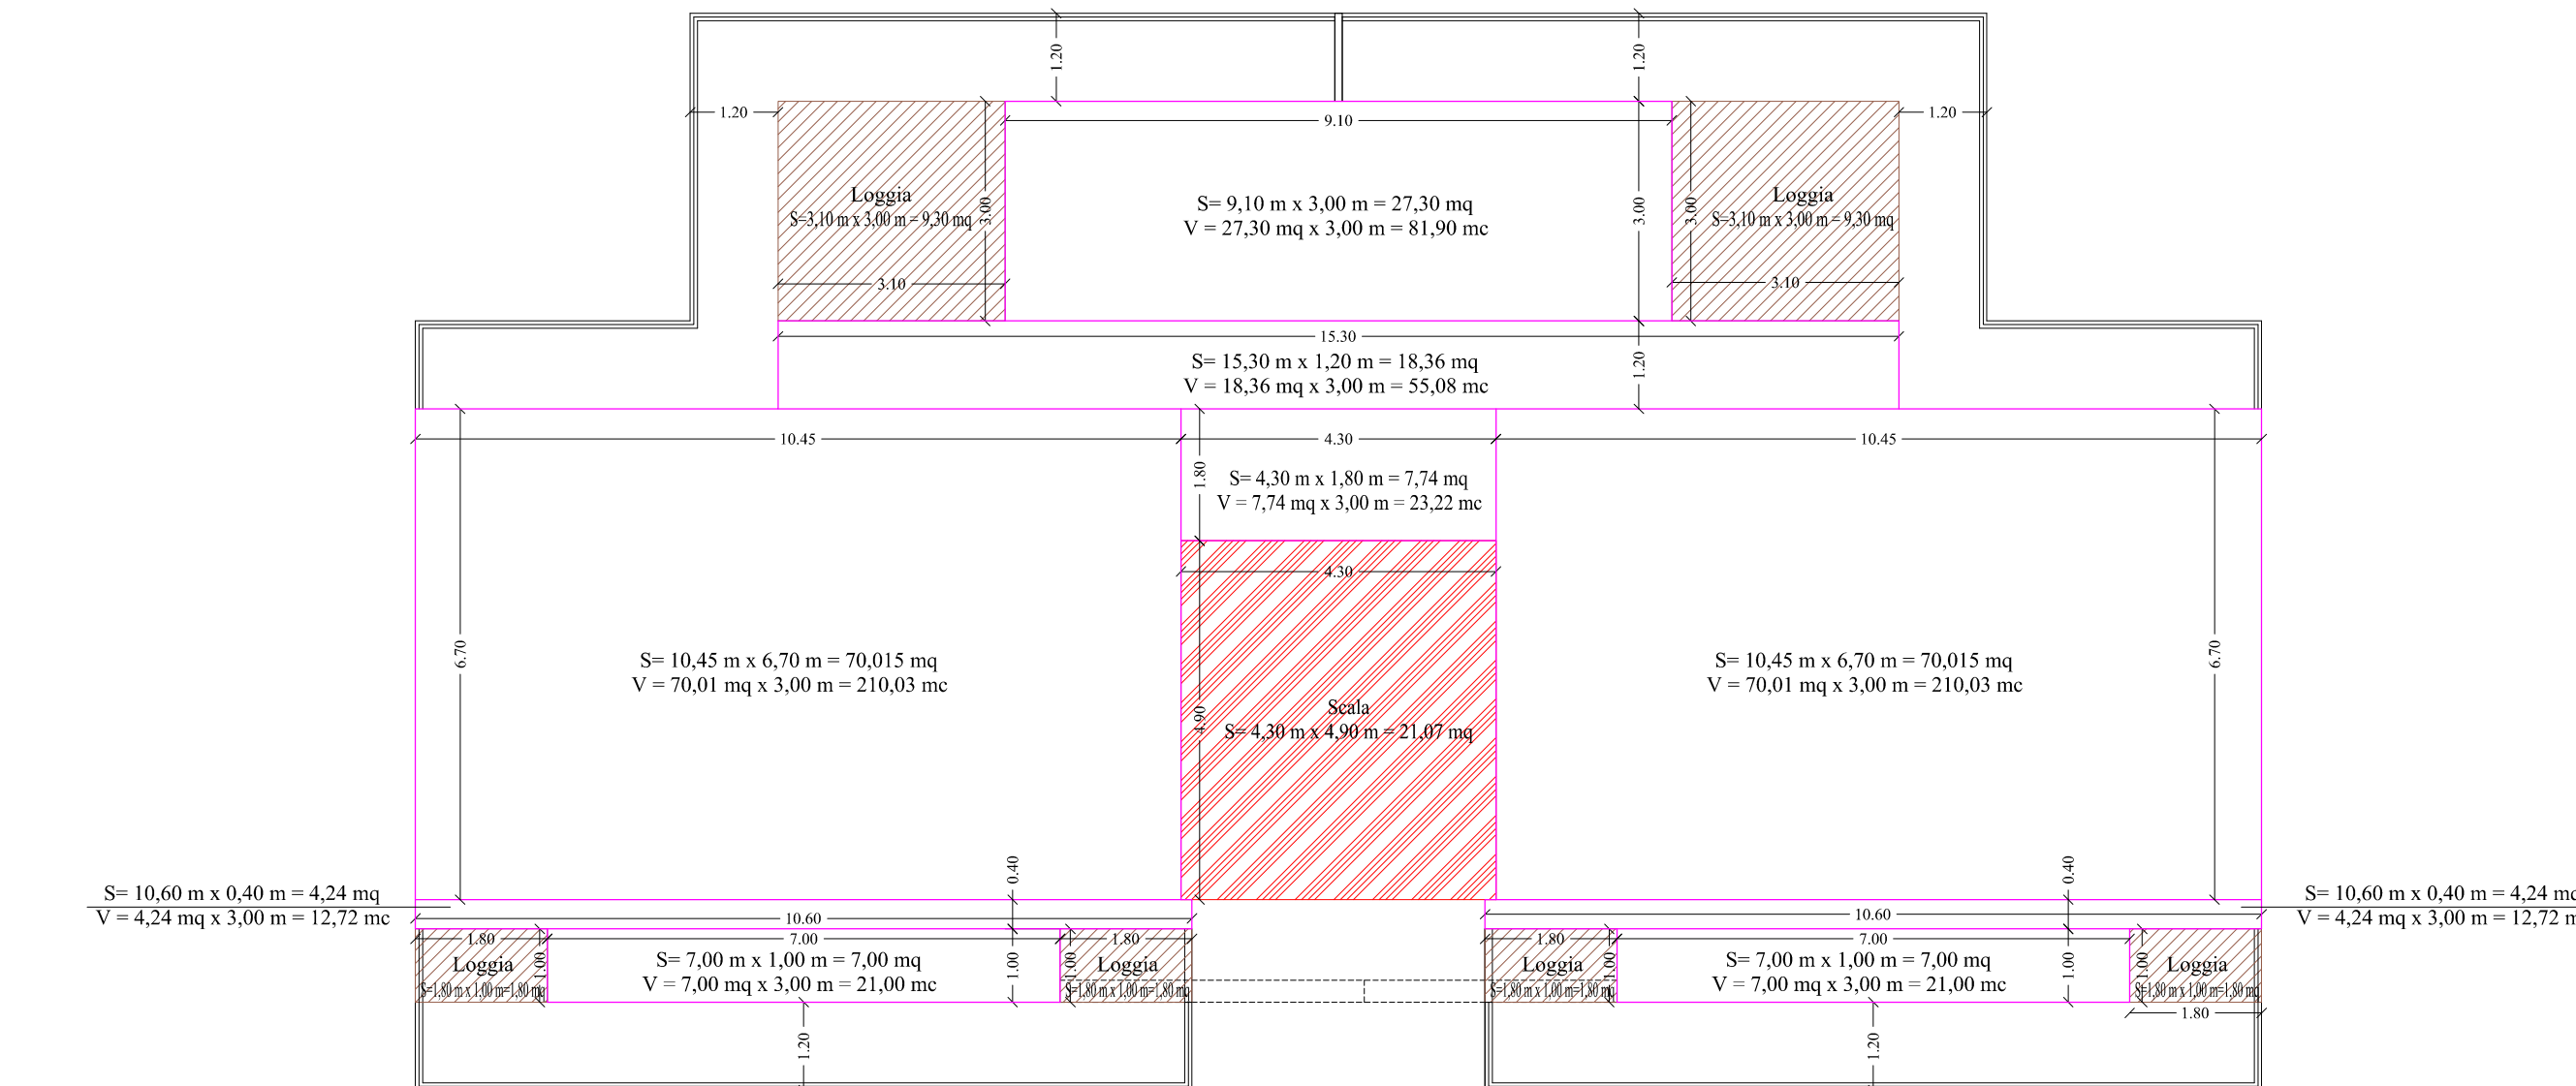

SCHEMA PIANO RIALZATO

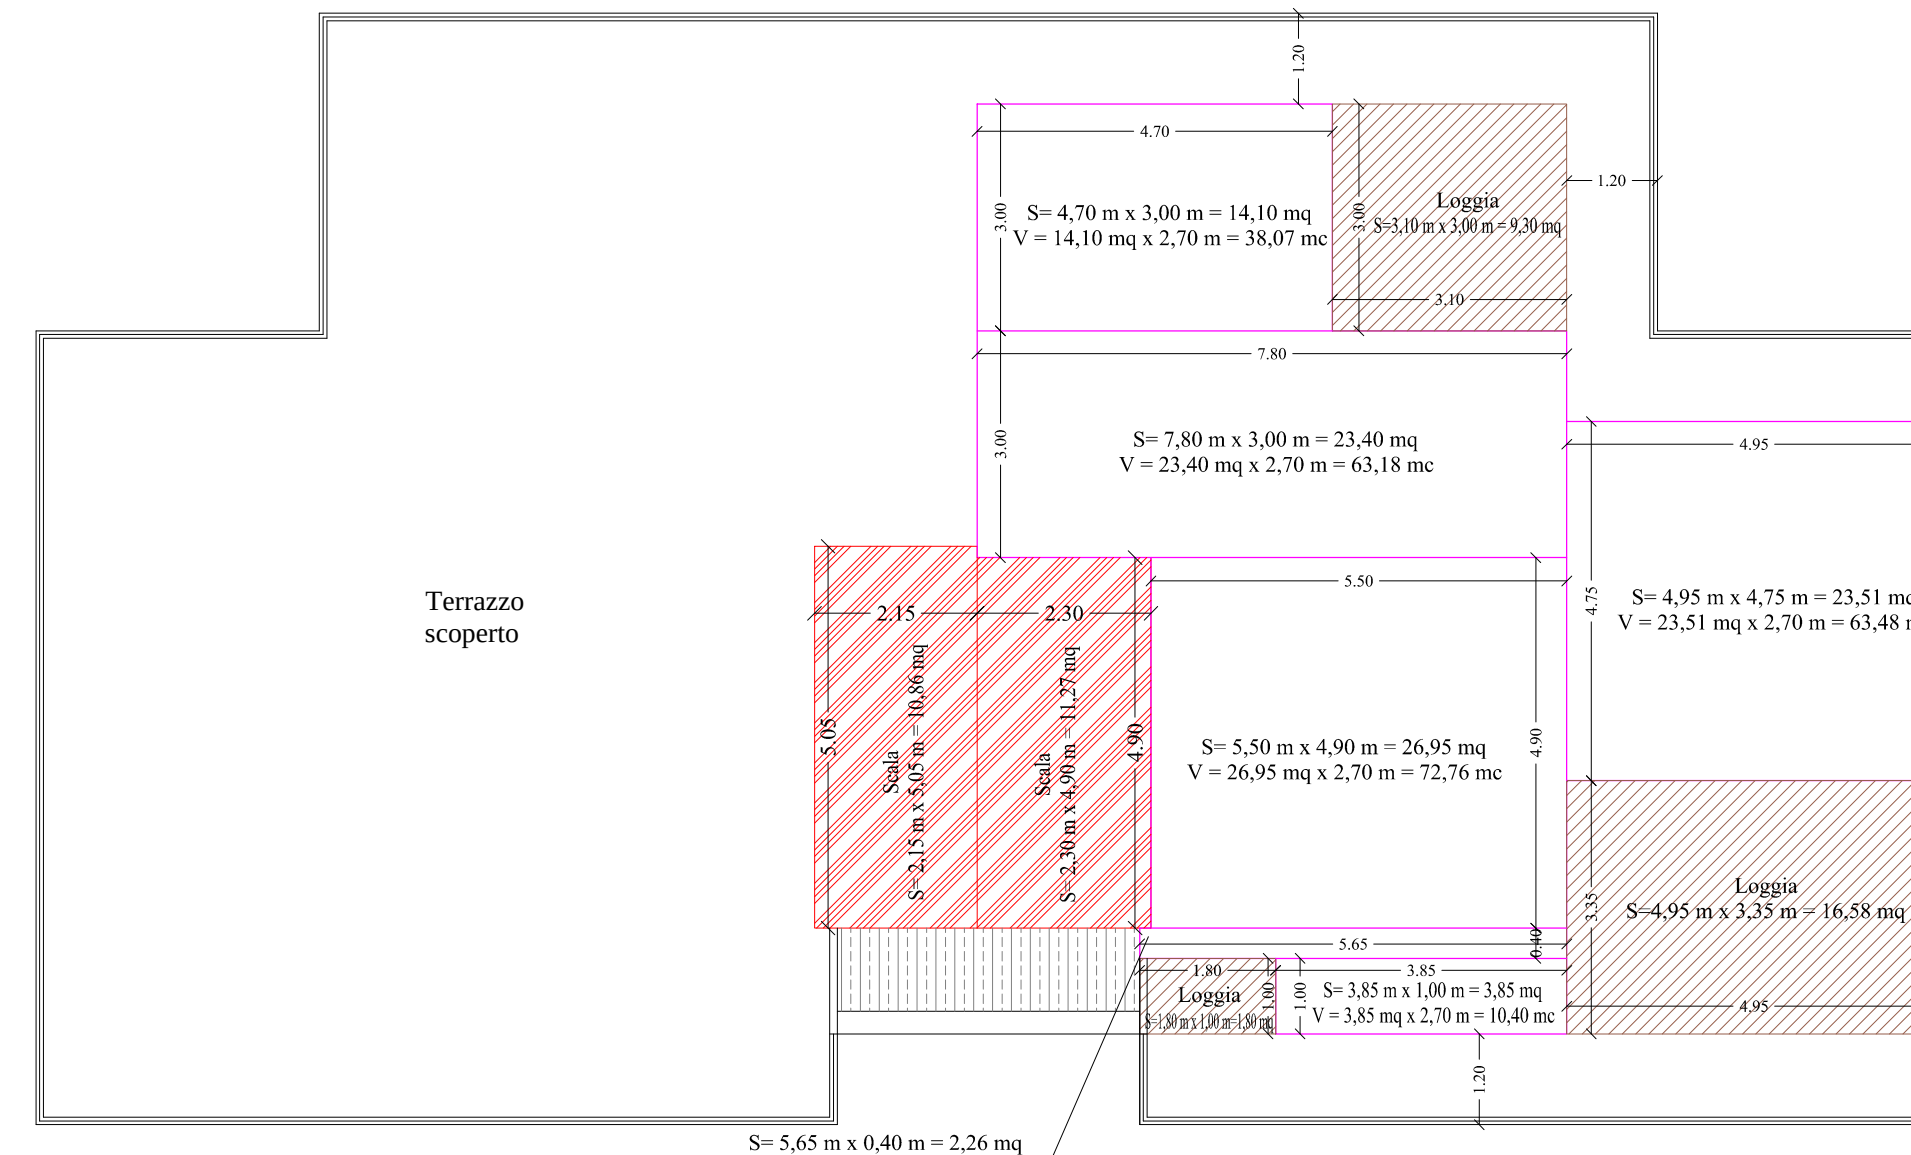


SCHEMA PIANA PIANO PRIMO

LEGENDA	
SUPERFICIE COPERTA CORPO A	
Superficie coperta Piano Rialzato	Superficie coperta Piano Primo
Abitazione	Abitazione
27,30 mq	14,10 mq
18,36 mq	23,40 mq
7,74 mq	23,53 mq
70,015 mq	26,95 mq
4,24 mq	2,26 mq
7,00 mq	3,85 mq
70,015 mq	10,86 mq
4,24 mq	11,27 mq
7,00 mq	9,30 mq
21,07 mq	1,80 mq
9,30 mq	1,80 mq
1,80 mq	1,80 mq
1,80 mq	1,80 mq
Totale	262,78 mq

VOLUME CORPO A	
Volume Piano Rialzato	Volume Piano Primo
Abitazione	Abitazione
81,90 mc	38,07 mc
55,08 mc	63,18 mc
23,22 mc	63,48 mc
210,03 mc	72,70 mc
12,72 mc	6,10 mc
21,00 mc	30,40 mc
210,03 mc	253,99 mc
12,72 mc	
21,00 mc	
Totale	647,70 mc

Volume Totale (P.R. + P.P.) = 647,70 mc + 253,99 mc = 901,69 mc	
---	--


CALCOLO DELLE SUPERFICI -CORPO A

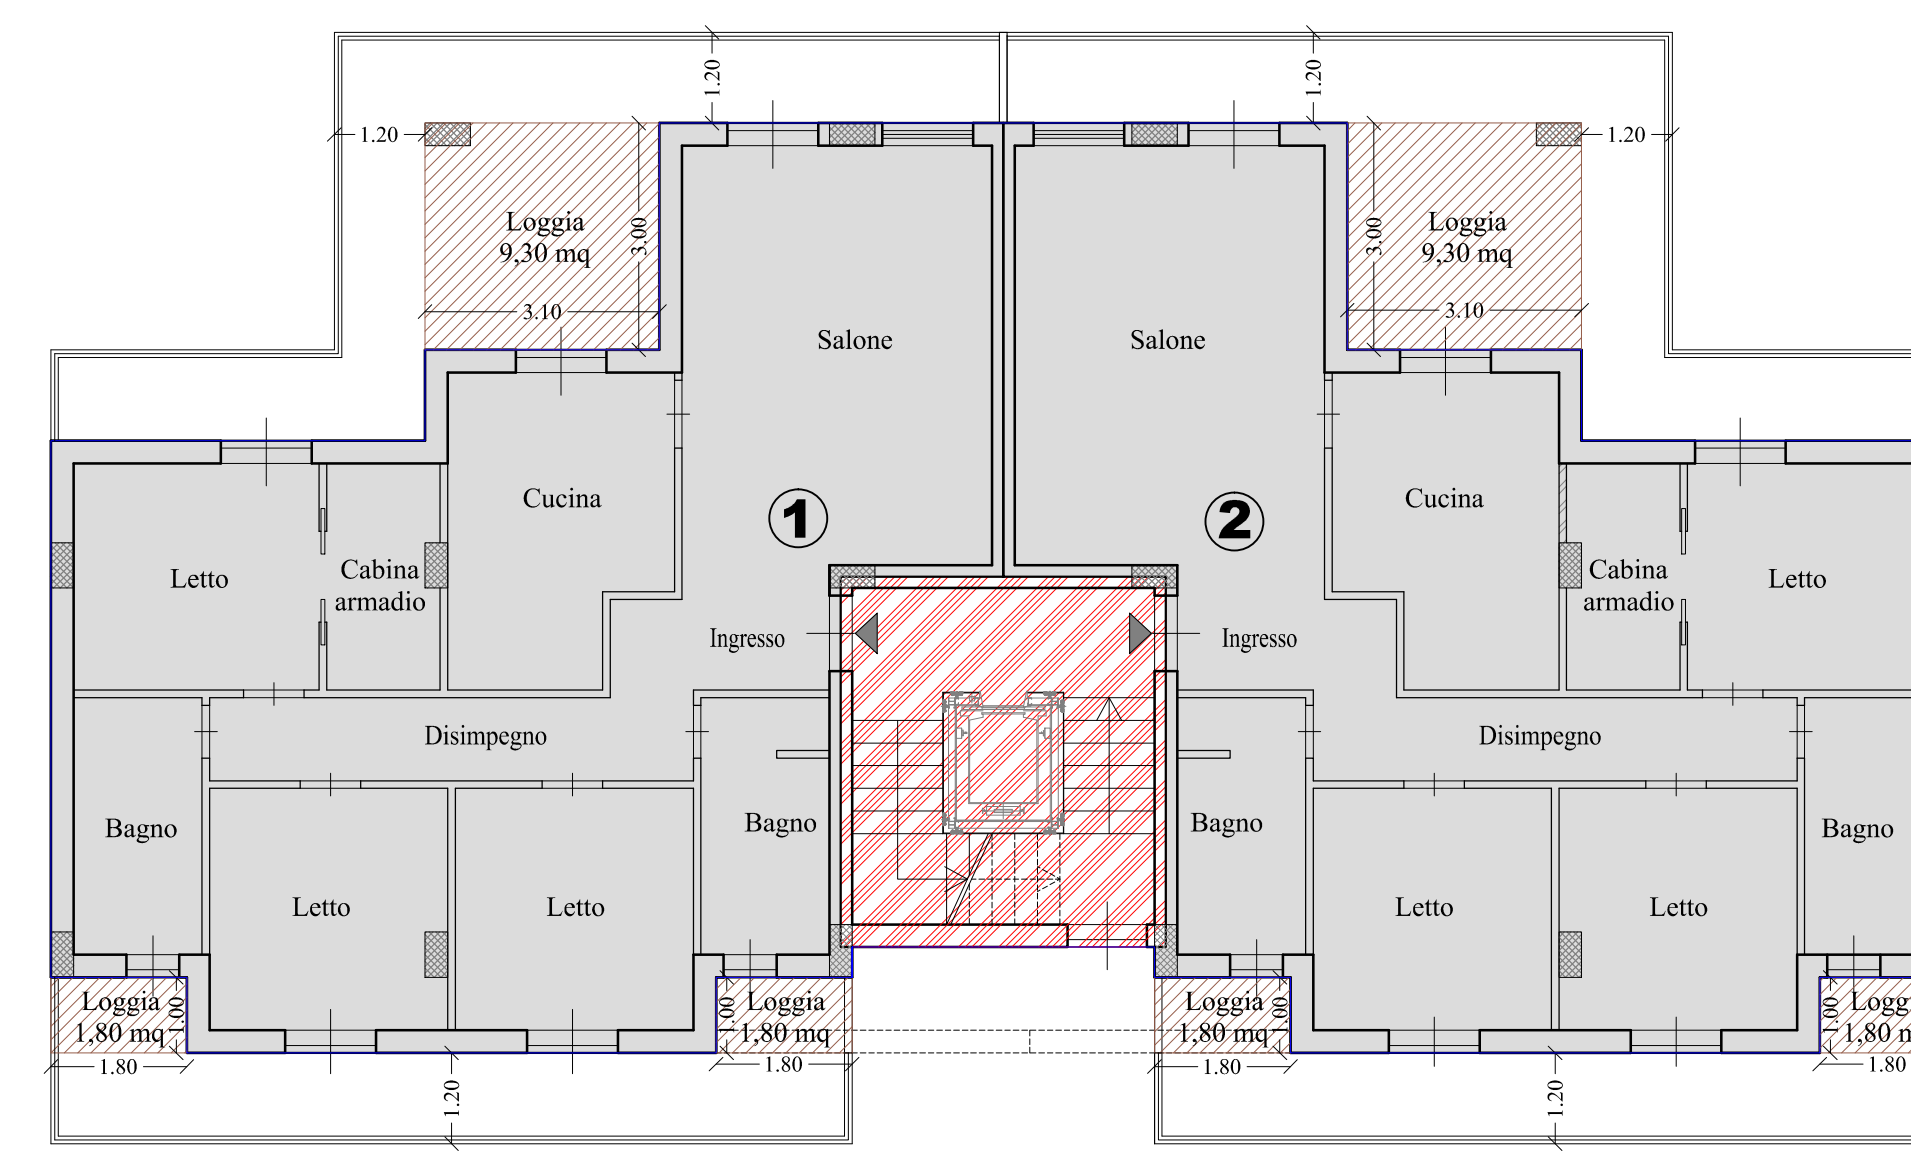

PIANTA PIANO RIALZATO

Superficie esterna (Piano Rialzato) = 236,98 mq
S.U.L. (Piano Rialzato) = 107,95 mq (coperta con: intonacchi) X 2 = 215,90 mq
Superficie tot scala (Piano Rialzato) = 21,07 mq
Superficie logge (Piano Rialzato) = (1,80+1,80+9,30) mq (coperta con: intonacchi) X 2 = 12,90 mq (coperta con: intonacchi) X 2 = 25,80 mq
Superficie coperta (Piano Rialzato) = 236,98 mq + 25,80 mq = 262,78 mq

VERIFICA ART. 39 COMMA 1 - R.U.E.C.
 Superficie max consentita = 35% x S.U.L. (max) = 0,35 x 107,95 mq = 37,78 mq
 Superficie tot logge (di progetto per singola unit) = 12,90 mq
 Superficie tot logge di progetto = 12,90 mq < Superficie max consentita = 37,78 mq

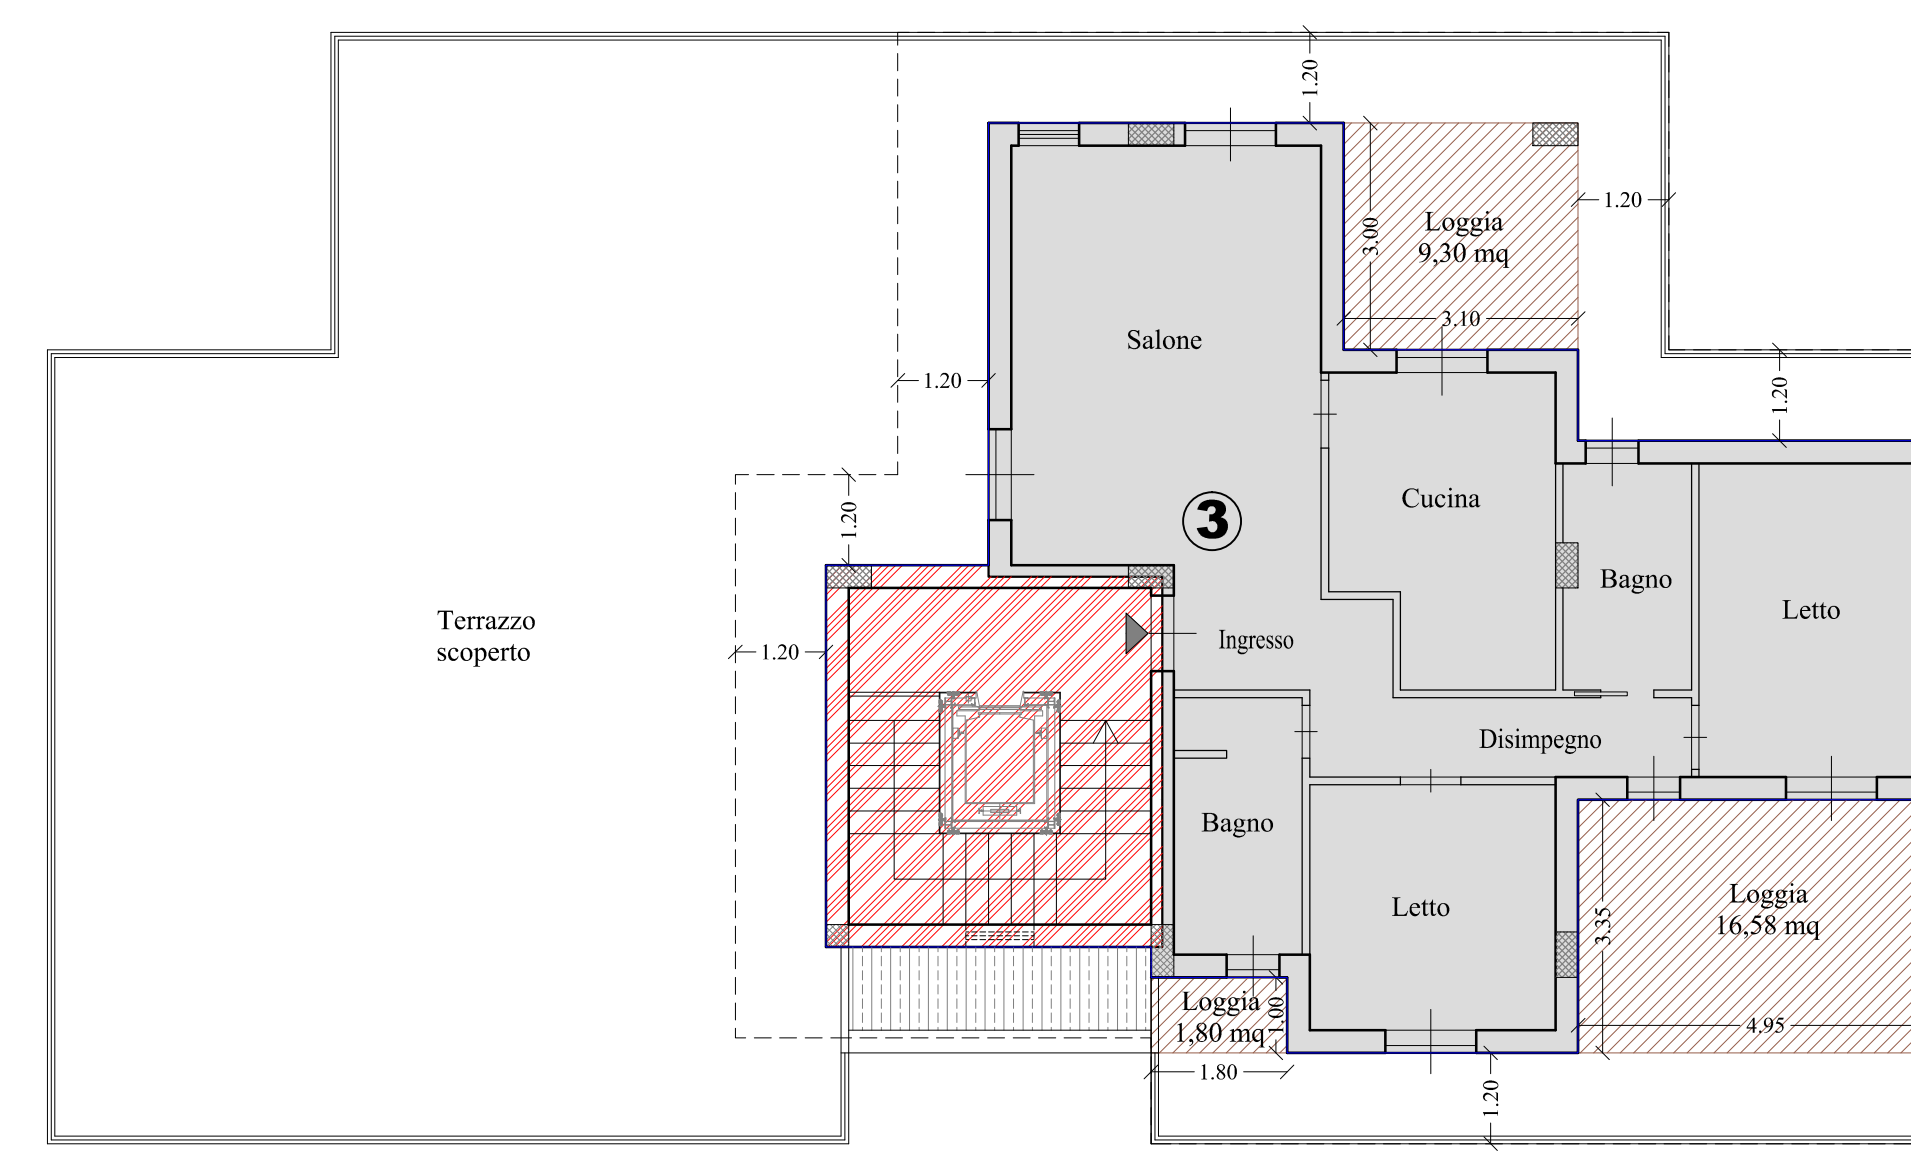

PIANTA PIANO PRIMO

Superficie esterna (Piano Primo) = 116,20 mq
S.U.L. (Piano Primo) = 94,07 mq (coperta con: intonacchi)
Superficie tot scala (Piano Primo) = 22,13 mq
Superficie logge (Piano Primo) = (1,80+1,65+9,30) mq (coperta con: intonacchi) X 2 = 27,68 mq

VERIFICA ART. 39 COMMA 1 - R.U.E.C.
 Superficie max consentita = 35% x S.U.L. (max) = 0,35 x 94,07 mq = 32,92 mq
 Superficie tot logge (di progetto per singola unit) = 27,68 mq
 Superficie tot logge di progetto = 27,68 mq < Superficie max consentita = 32,92 mq

COMUNE	BRUSCIANO
CITTA' METROPOLITANA	NAPOLI
PERMESSO DI COSTRUIRE Sei anni dalla data di rilascio - art. 28 del D.Lgs. n. 268 del 1999	
REALIZZAZIONE DI DUE FABBRICATI DENOMINATI CORPO A E CORPO B ALLA VIA CIMITERO TRAVESSA PRIVATA	
IN V. 3	ELABORATI GRAFICI
●	LEGENDA PARCHEGGIO AI SENSI DELLA L.122/89
PIANTE (Corpo A)	1/100
PROSPETTI (Corpo A)	1/100
SEZIONI (Corpo A)	1/100
VERIFICA SUPERFICI FINESTRATE (Corpo A)	1/100
SCHEMA E CALCOLO SUPERFICIE COPERTA E VOLUME (Corpo A)	1/100
CALCOLO DELLE SUPERFICI (Corpo A)	1/100
DATA	1. COMMITTENTI
1	IL PROGETTISTA ARCHITETTONICO
2	
3	
4	
5	